



Voorgevel (hoofdingang) 1:100




Voorgevel 1:100




Achtergevel (nevenentree) 1:100




Linkergevel 1:100

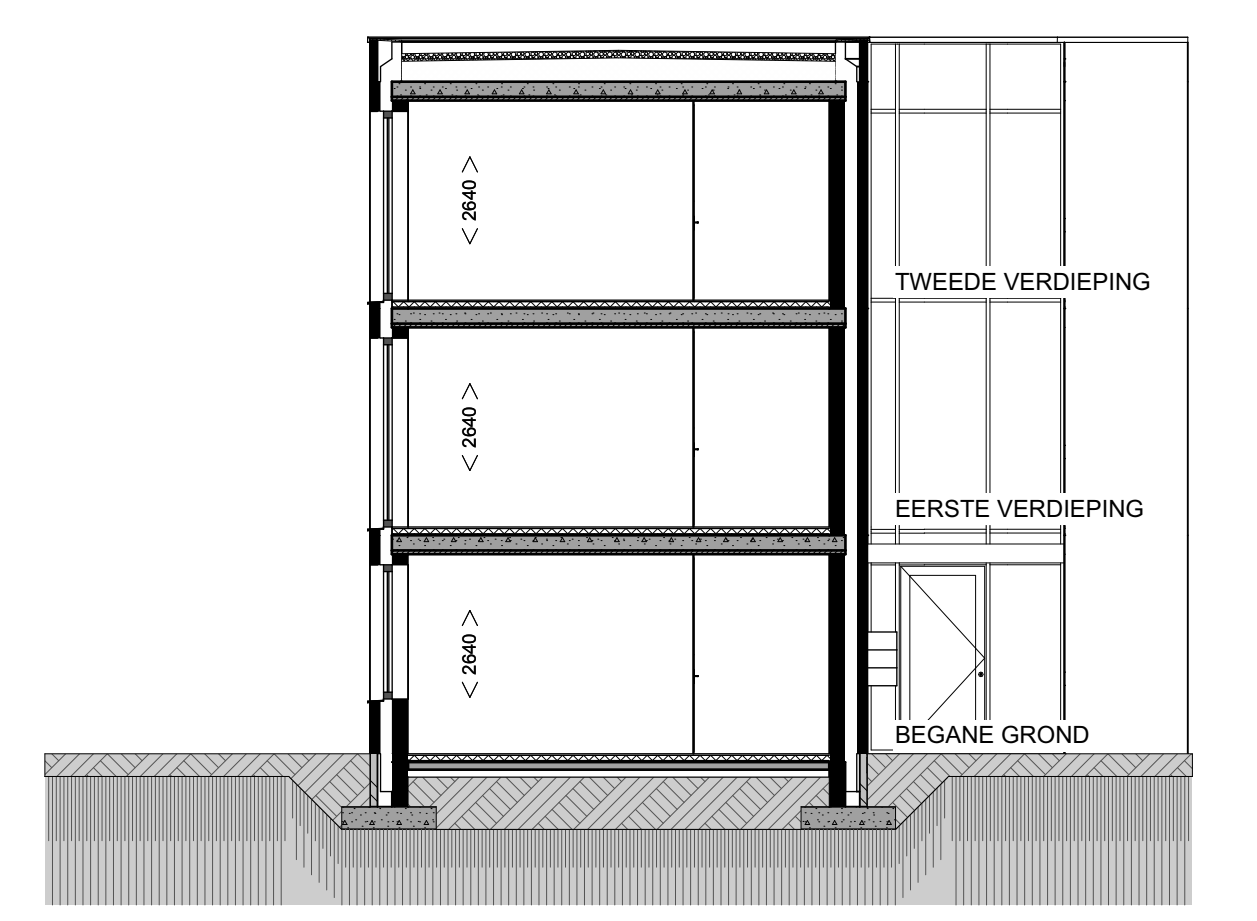


Doorsnede 1:100

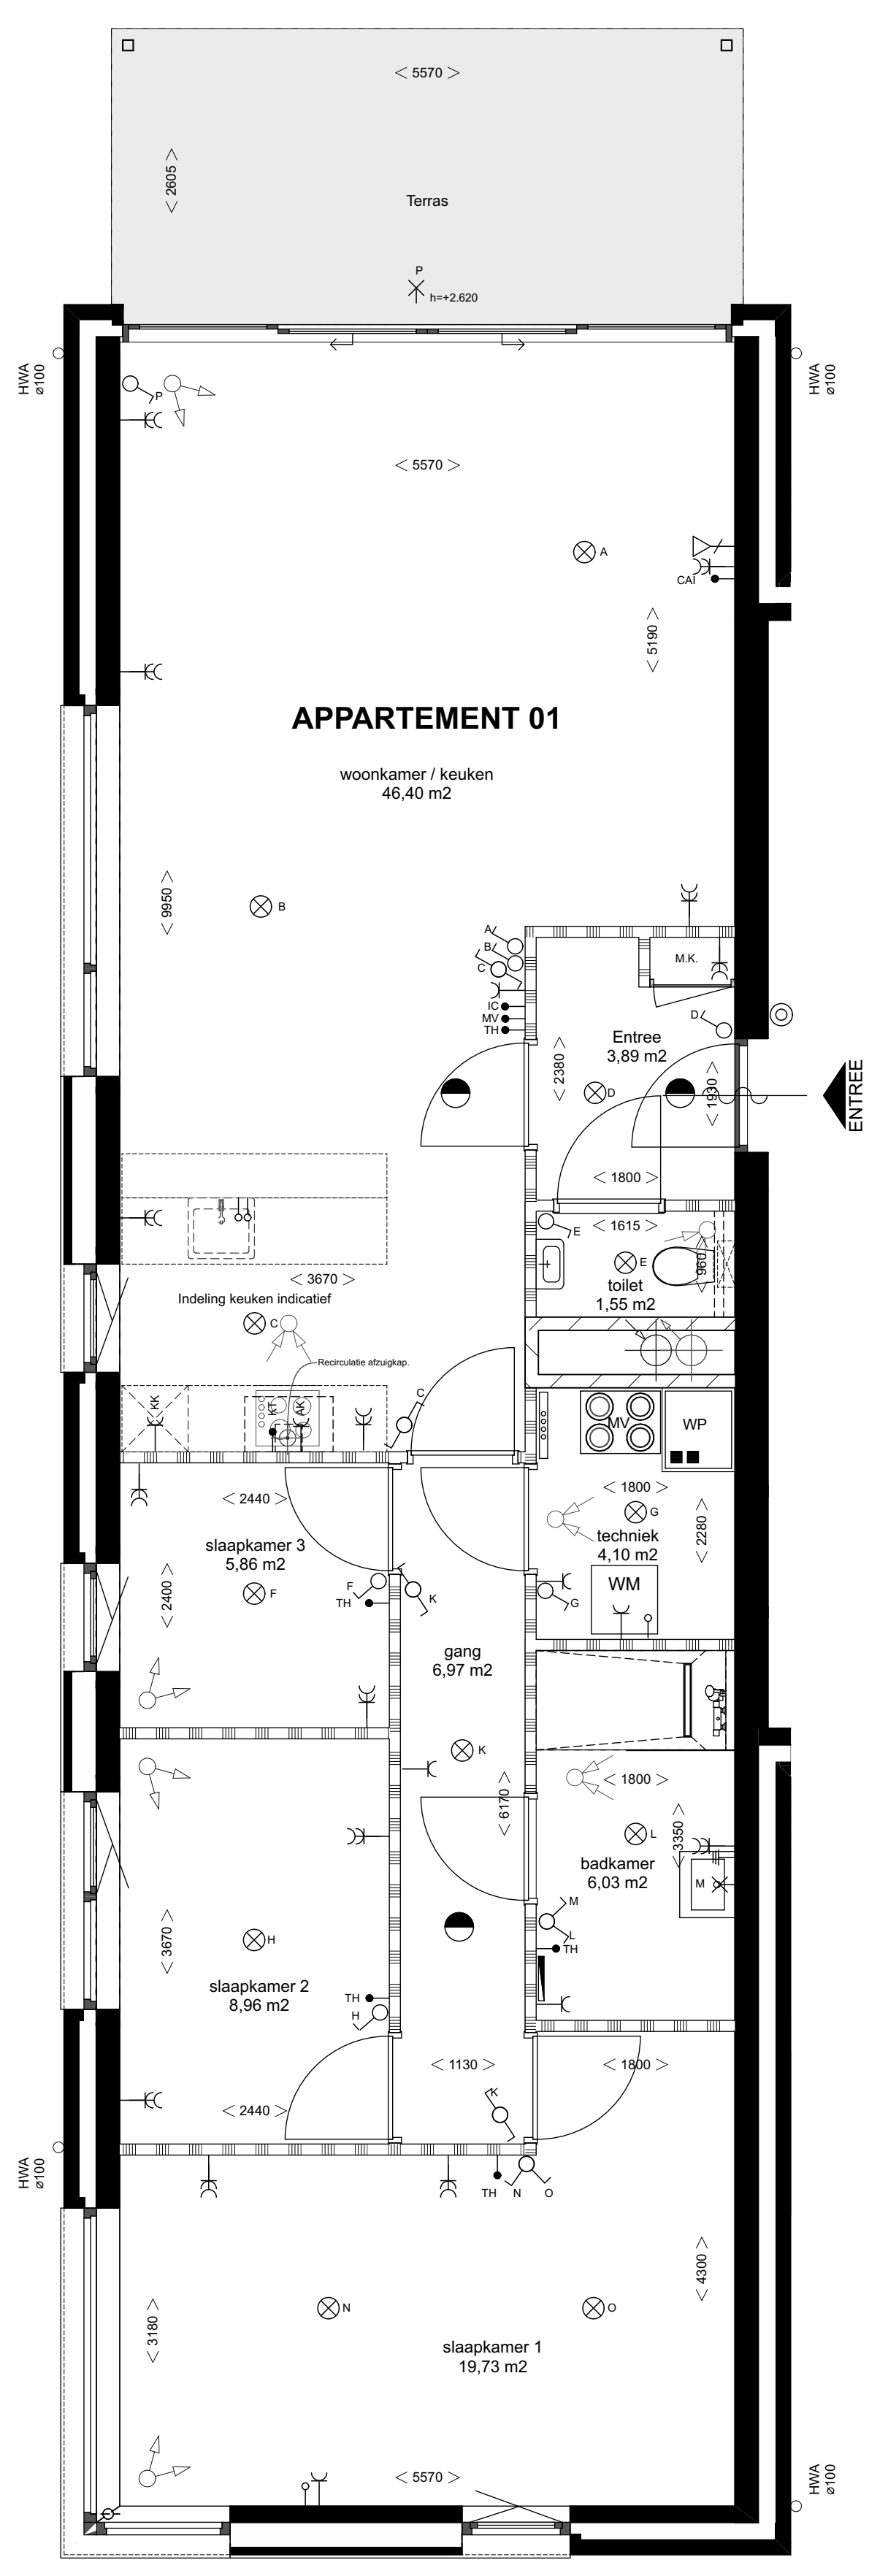


Appartement 01 1:50

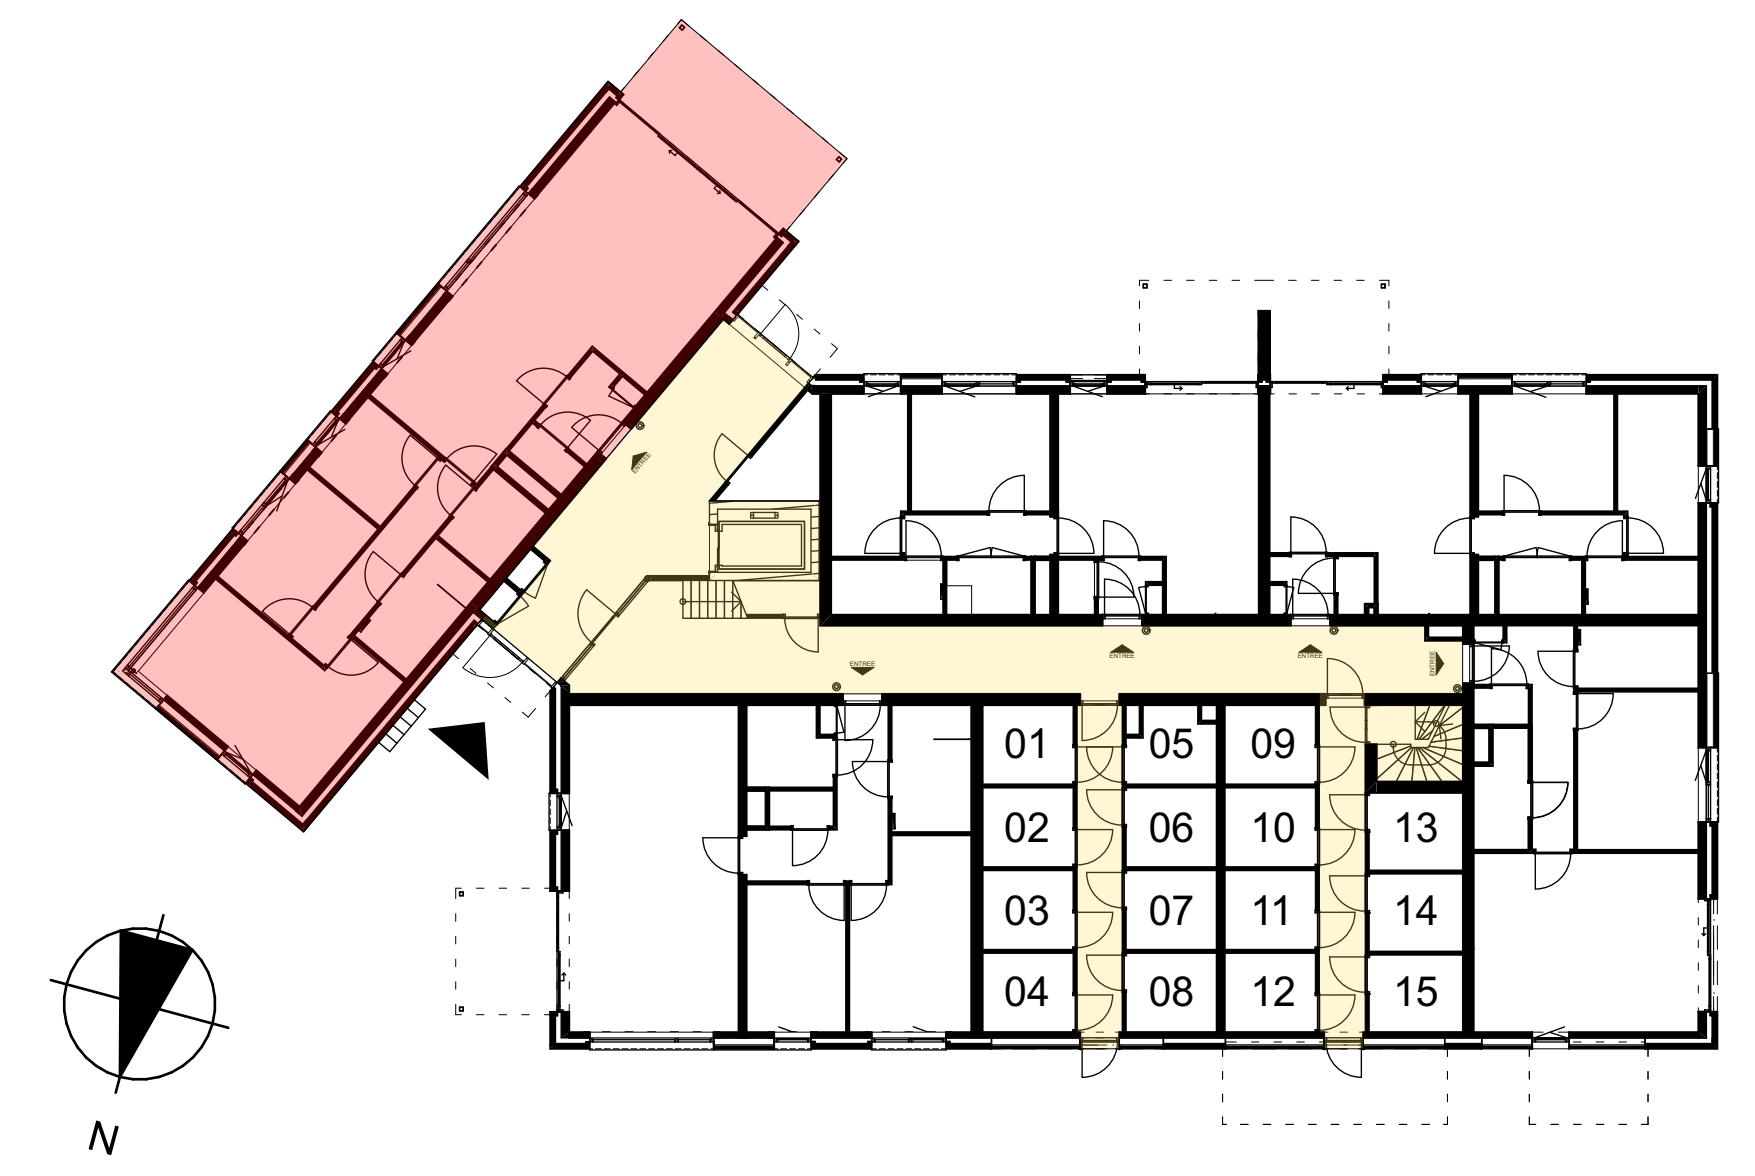

Begane grond OVERZICHT 1:200

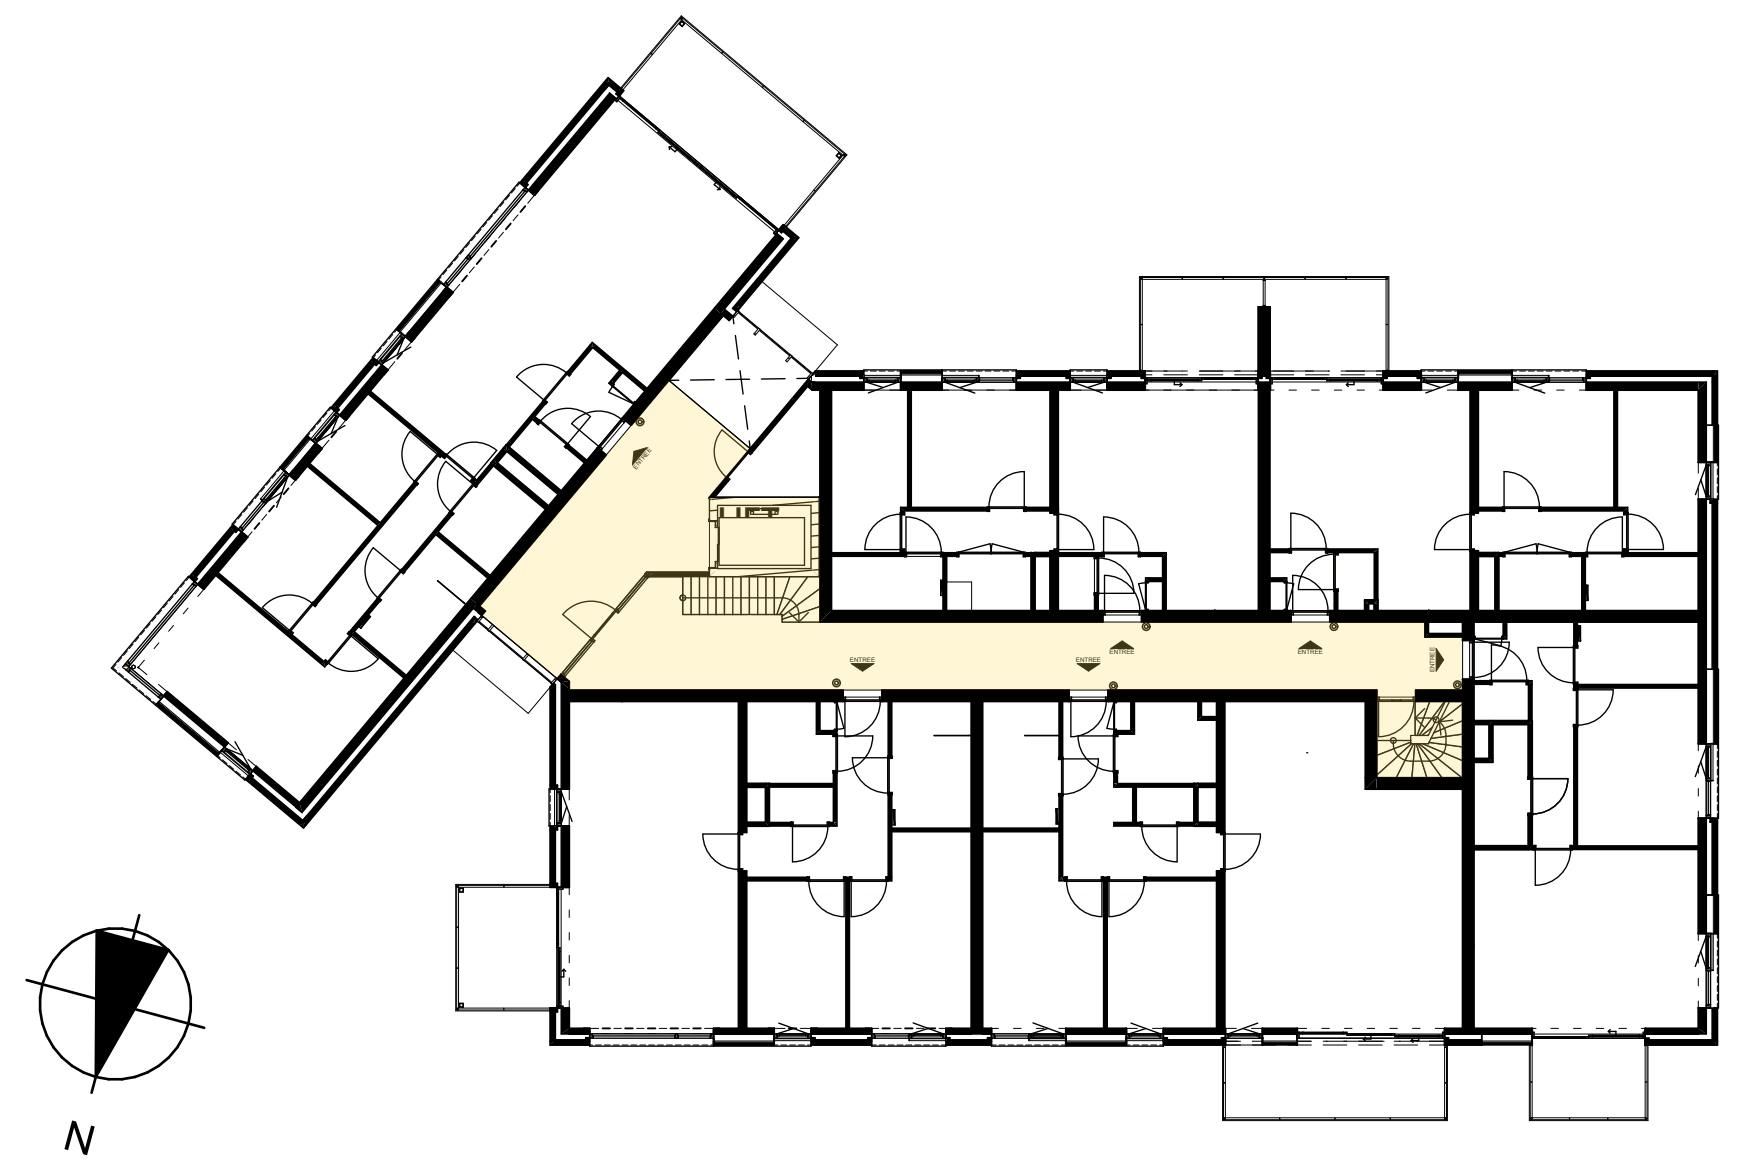


1e verdieping OVERZICHT 1:200

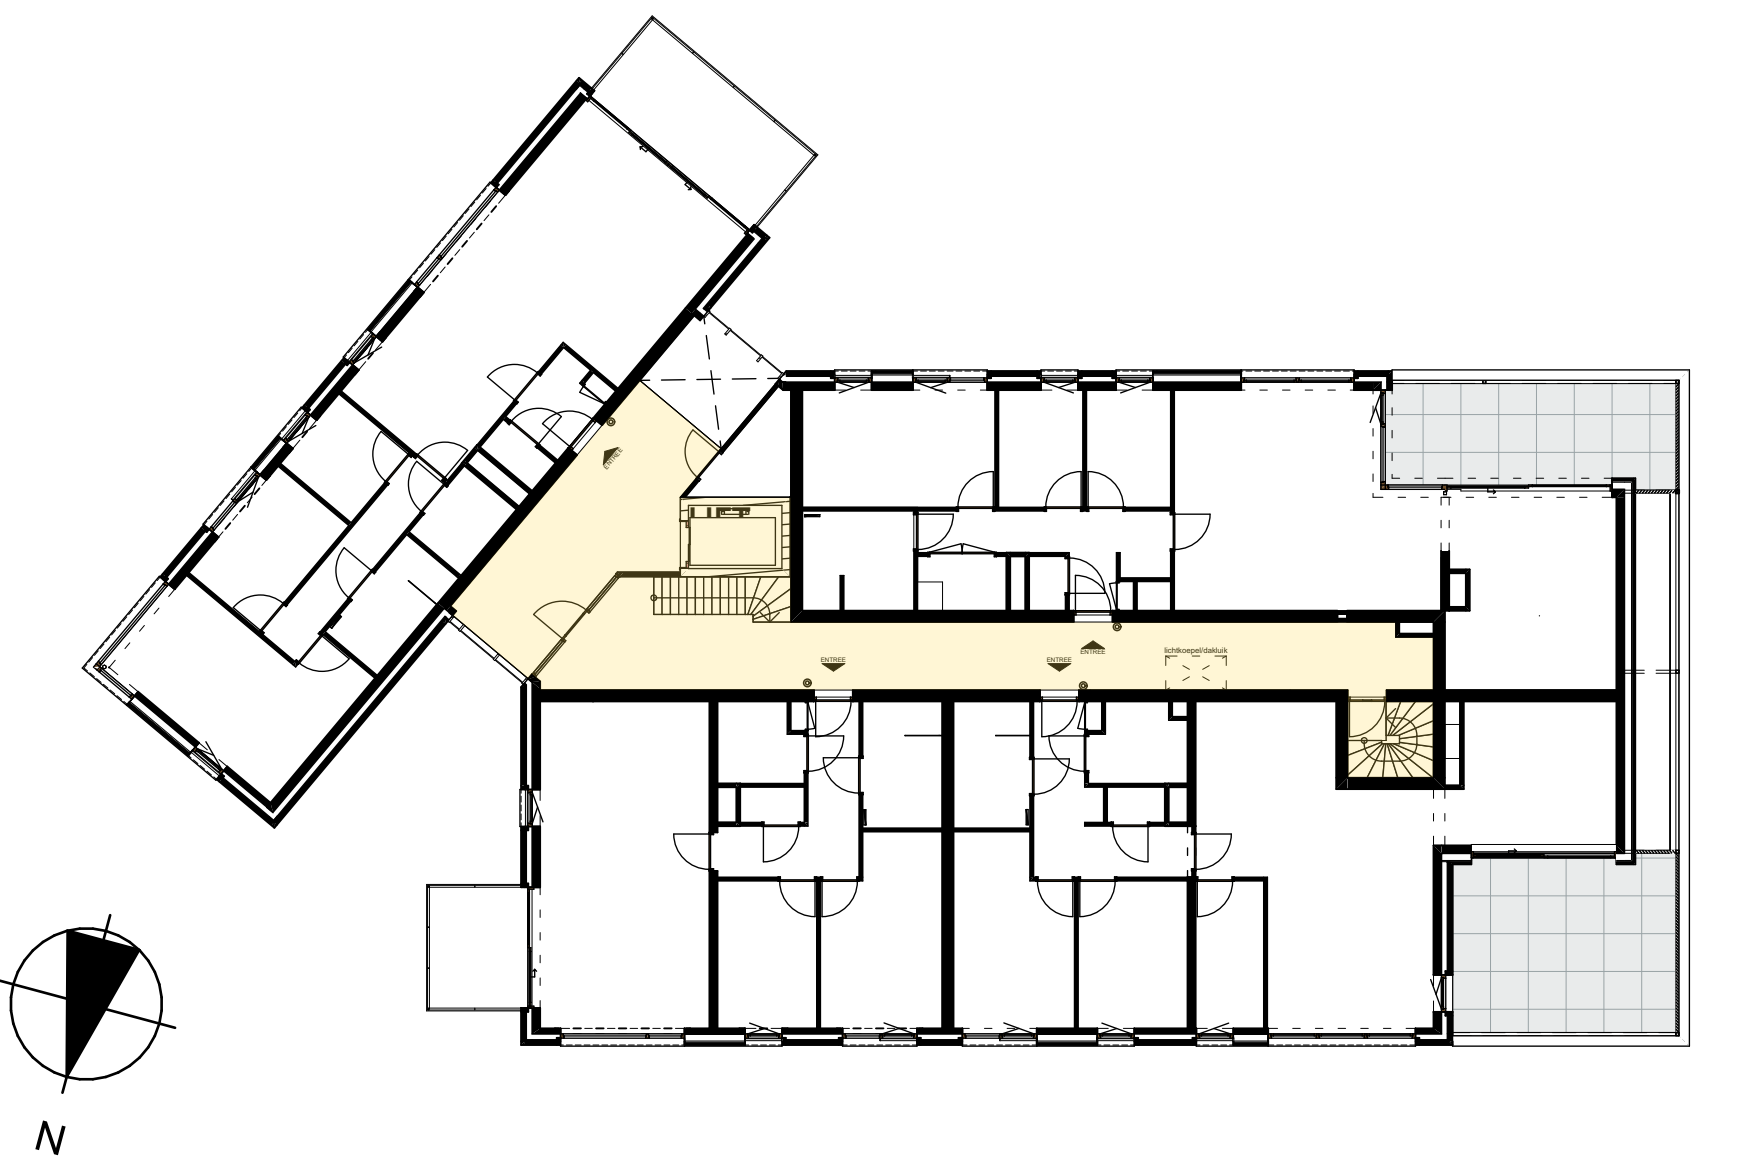

2e verdieping OVERZICHT 1:200

- Aankoop appartement en berging
- Gemeenschappelijke ruimtes

RENOVOOI		
	04 - entree deuren met 300	
	05 - WCD afsluipglas	
	06 - aansluitpunt koelwater	
	07 - aansluitpunt, onbestr. naar rioolput	
	08 - aansluitpunt boiler	
	09 - aansluitpunt thermostaat	
	10 - aansluitpunt intercom	
	11 - WCD enkel	
	12 - WCD dubbel	
	13 - WCD spiegelkast	
	14 - WCD wasmachine	
	15 - WCD over/magnetron	
	16 - WCD koelkast	
	17 - WCD vaatwasser	
	18 - WCD vaatwasser	

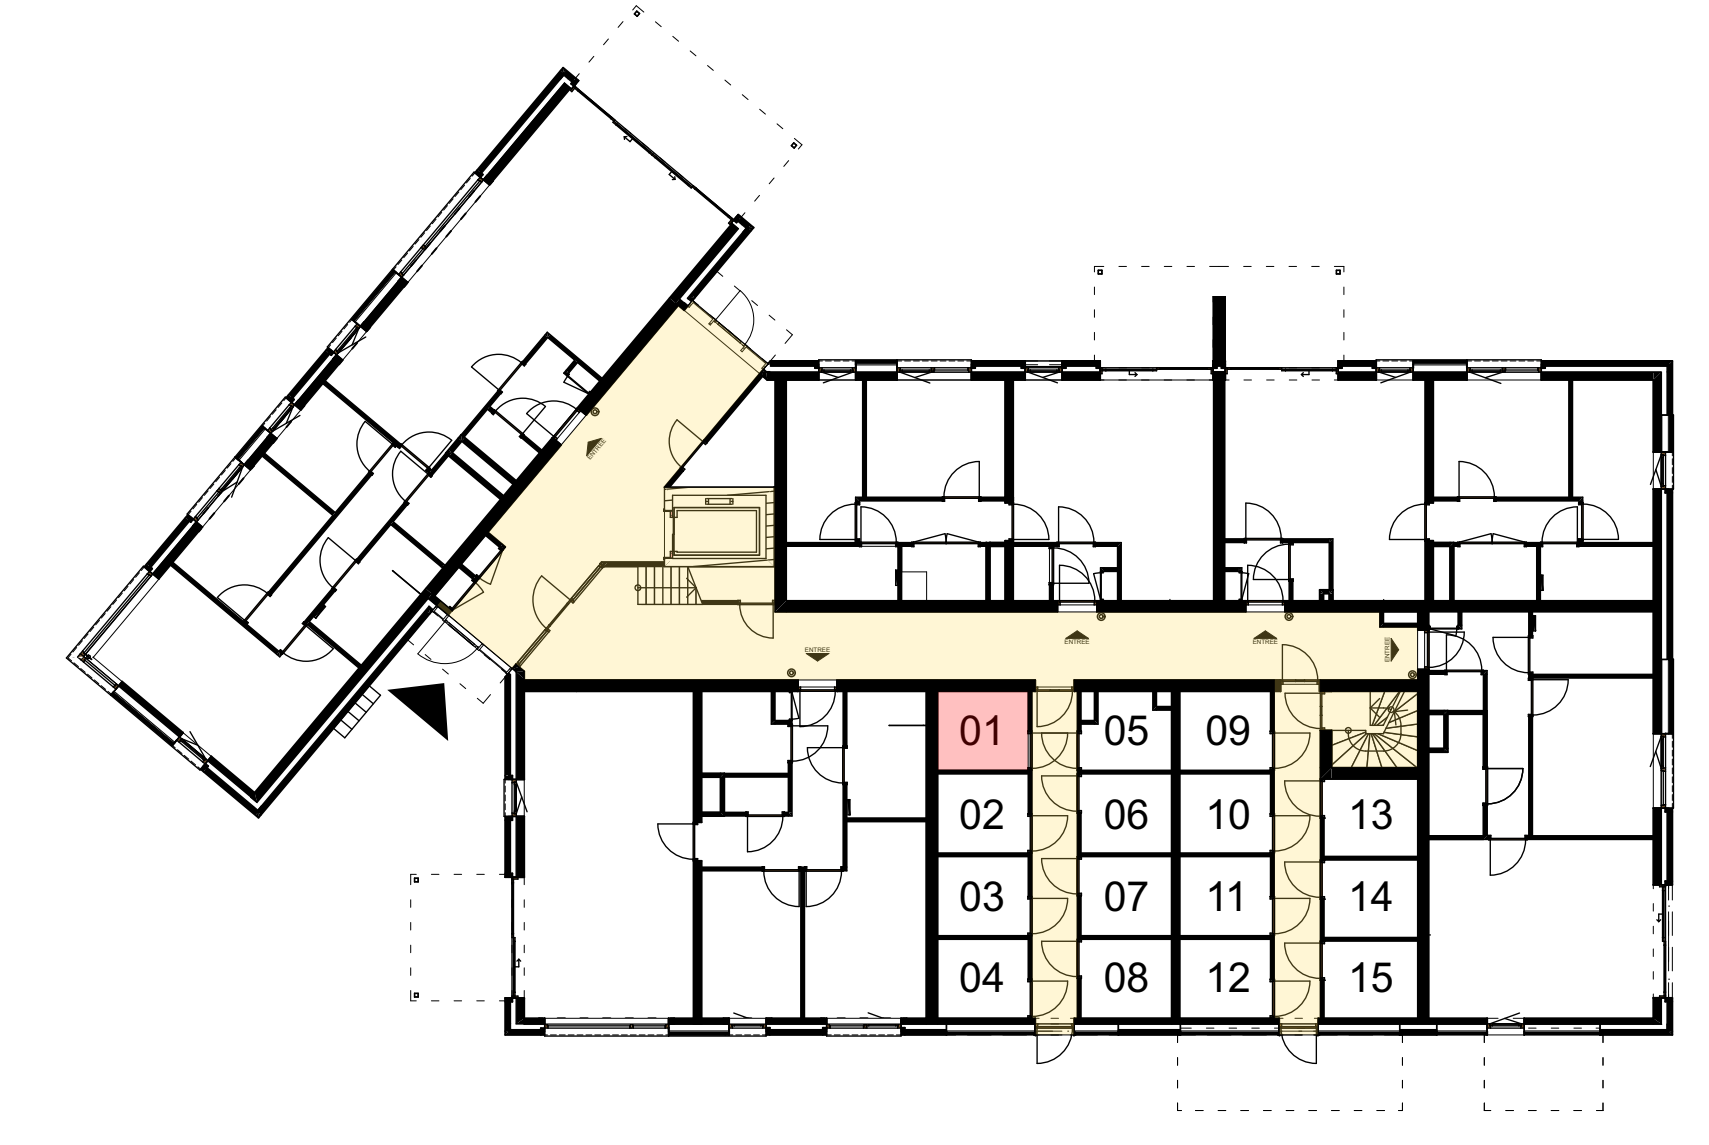

Berging op de begane grond 1:200

Oprachtgever: Peters Projectontwikkeling en Peter Peters Bouwbedrijf
Plan: 1806 - Bouwplan Raadhuisstraat in Moergestel
15 Appartementen VERKOOPTOKENINGEN
Onderwerp: BEGANE GROND Appartement 01

Projectnr: 1806
Bladnummer: VT.1
Project fase: DO

WOLFS ARCHITECTEN
 info@wolfsarchitecten.nl
 van Rijckevorsellaan B
 5066 BS Moergestel
 tel : 013-5132670