






Voorgevel (hoofdingang)

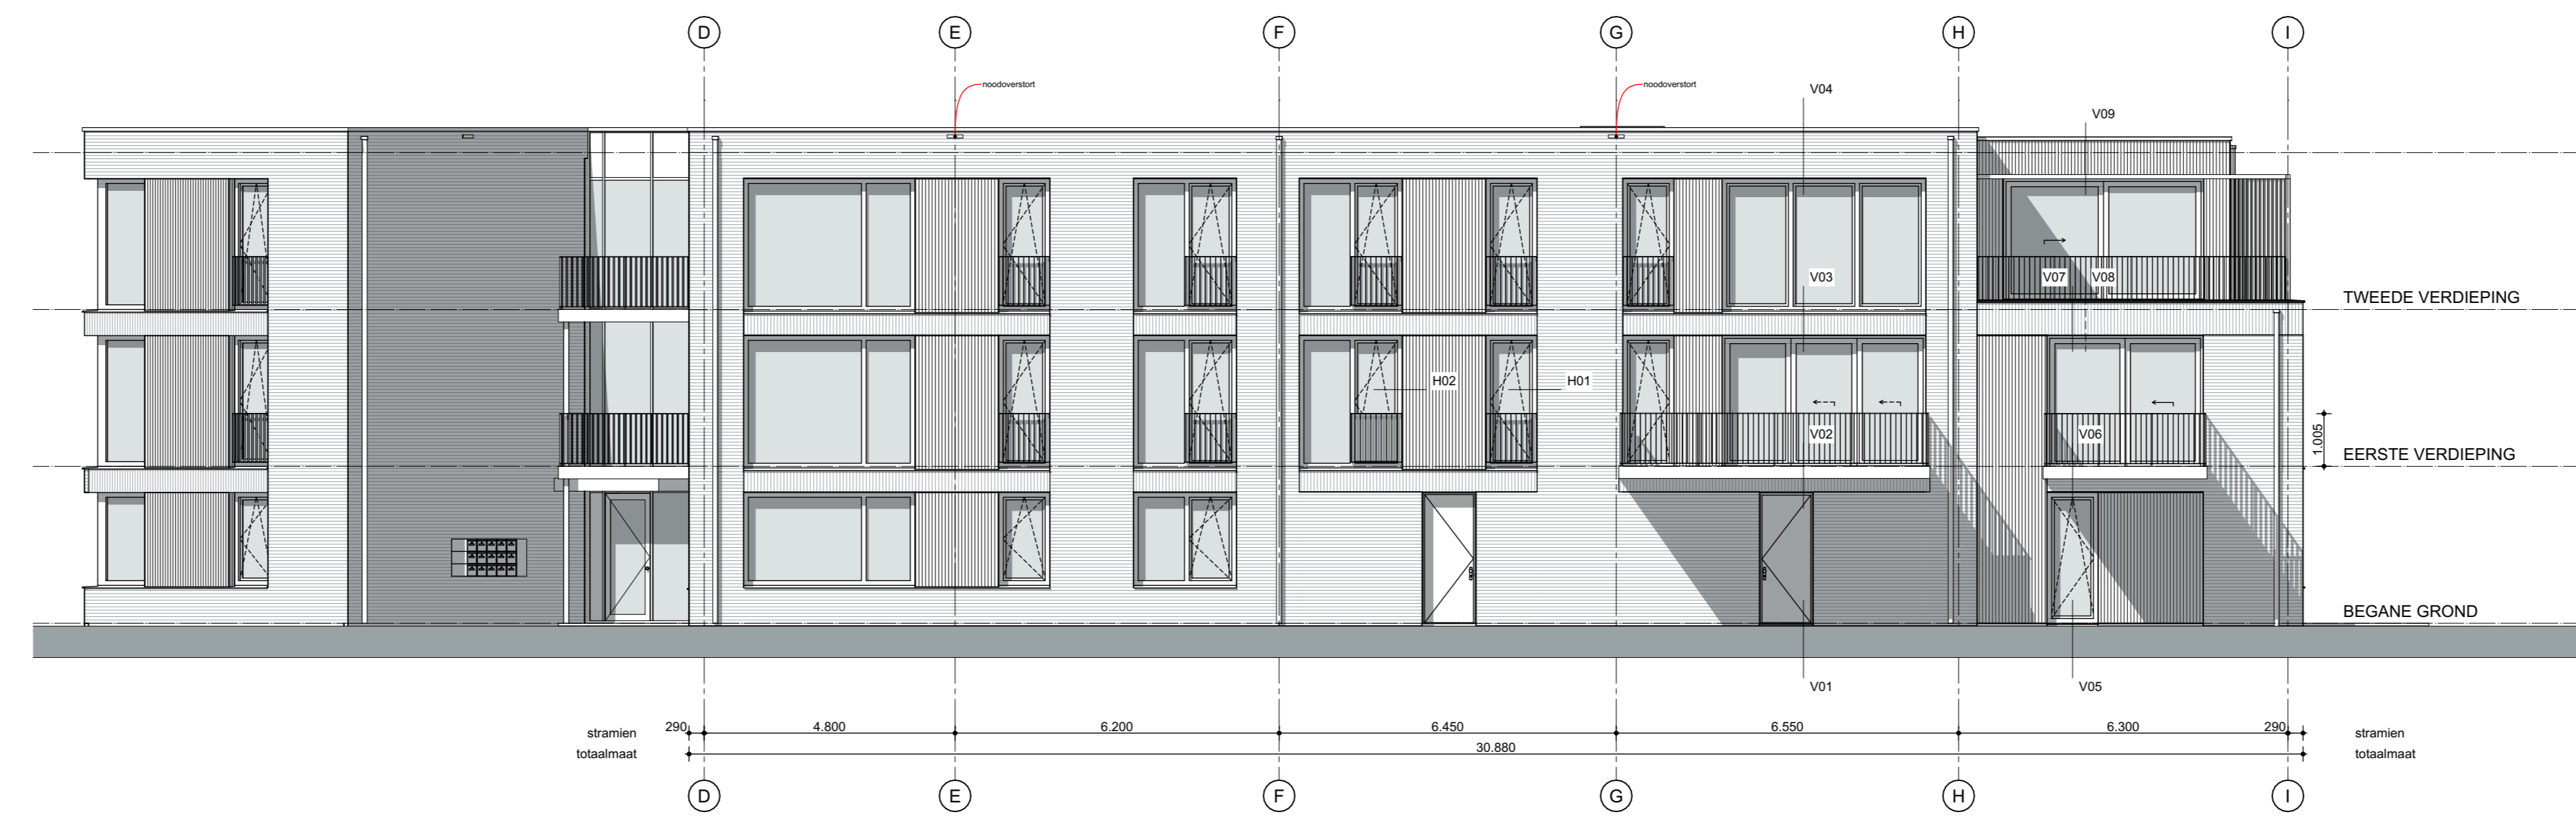

Voorgevel

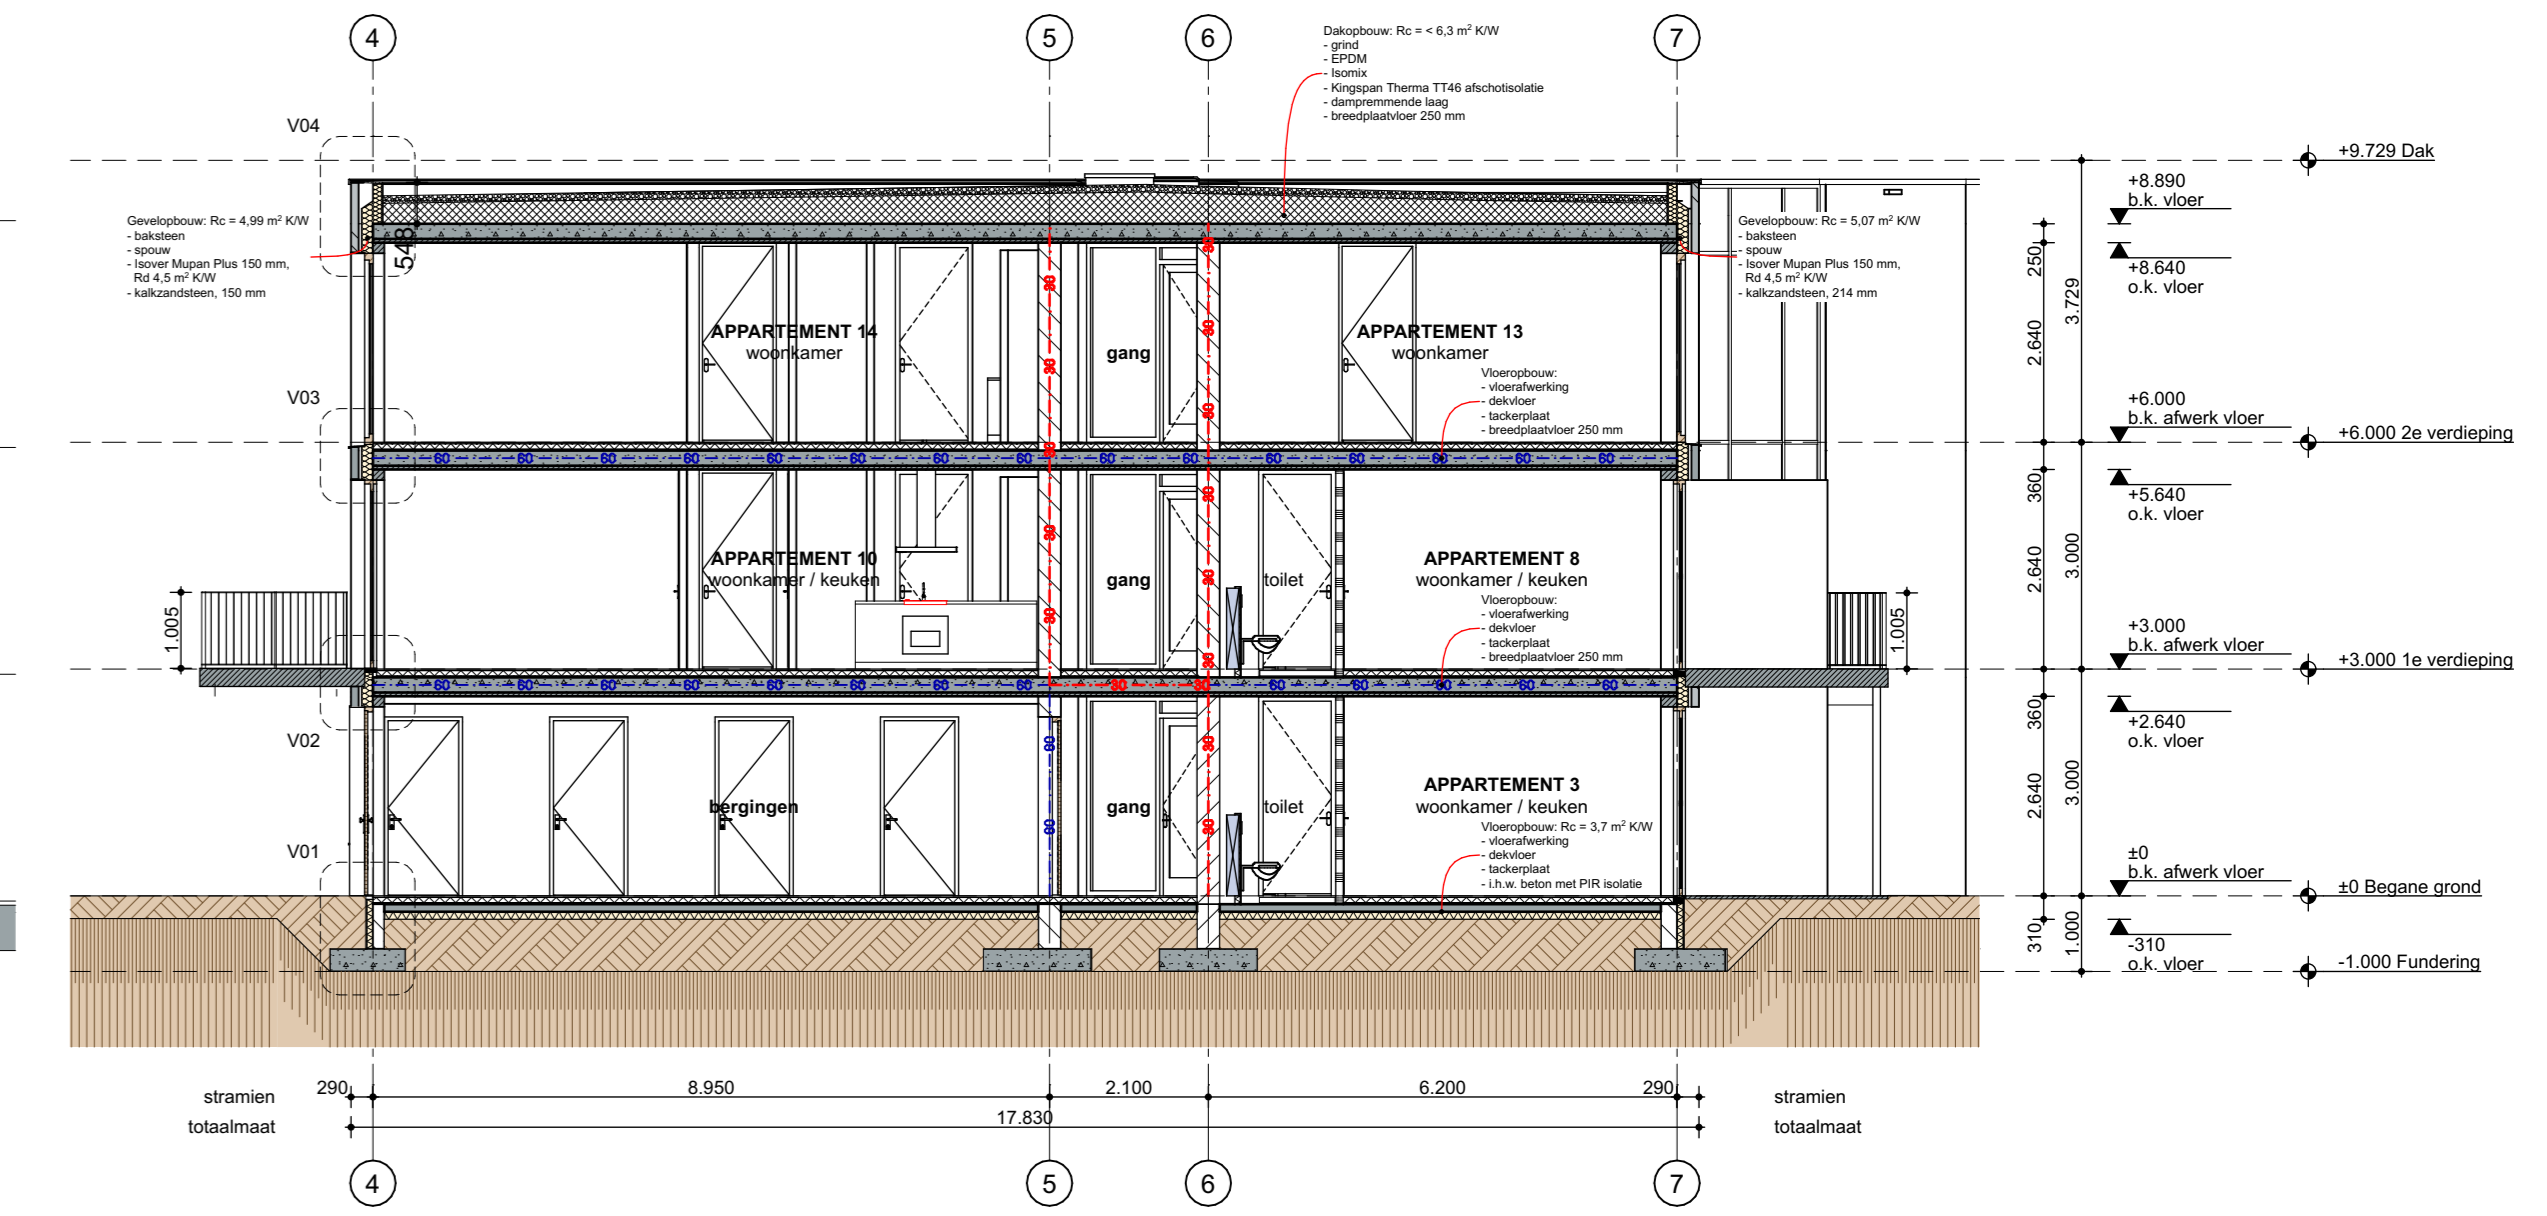


Doorsnede A-A

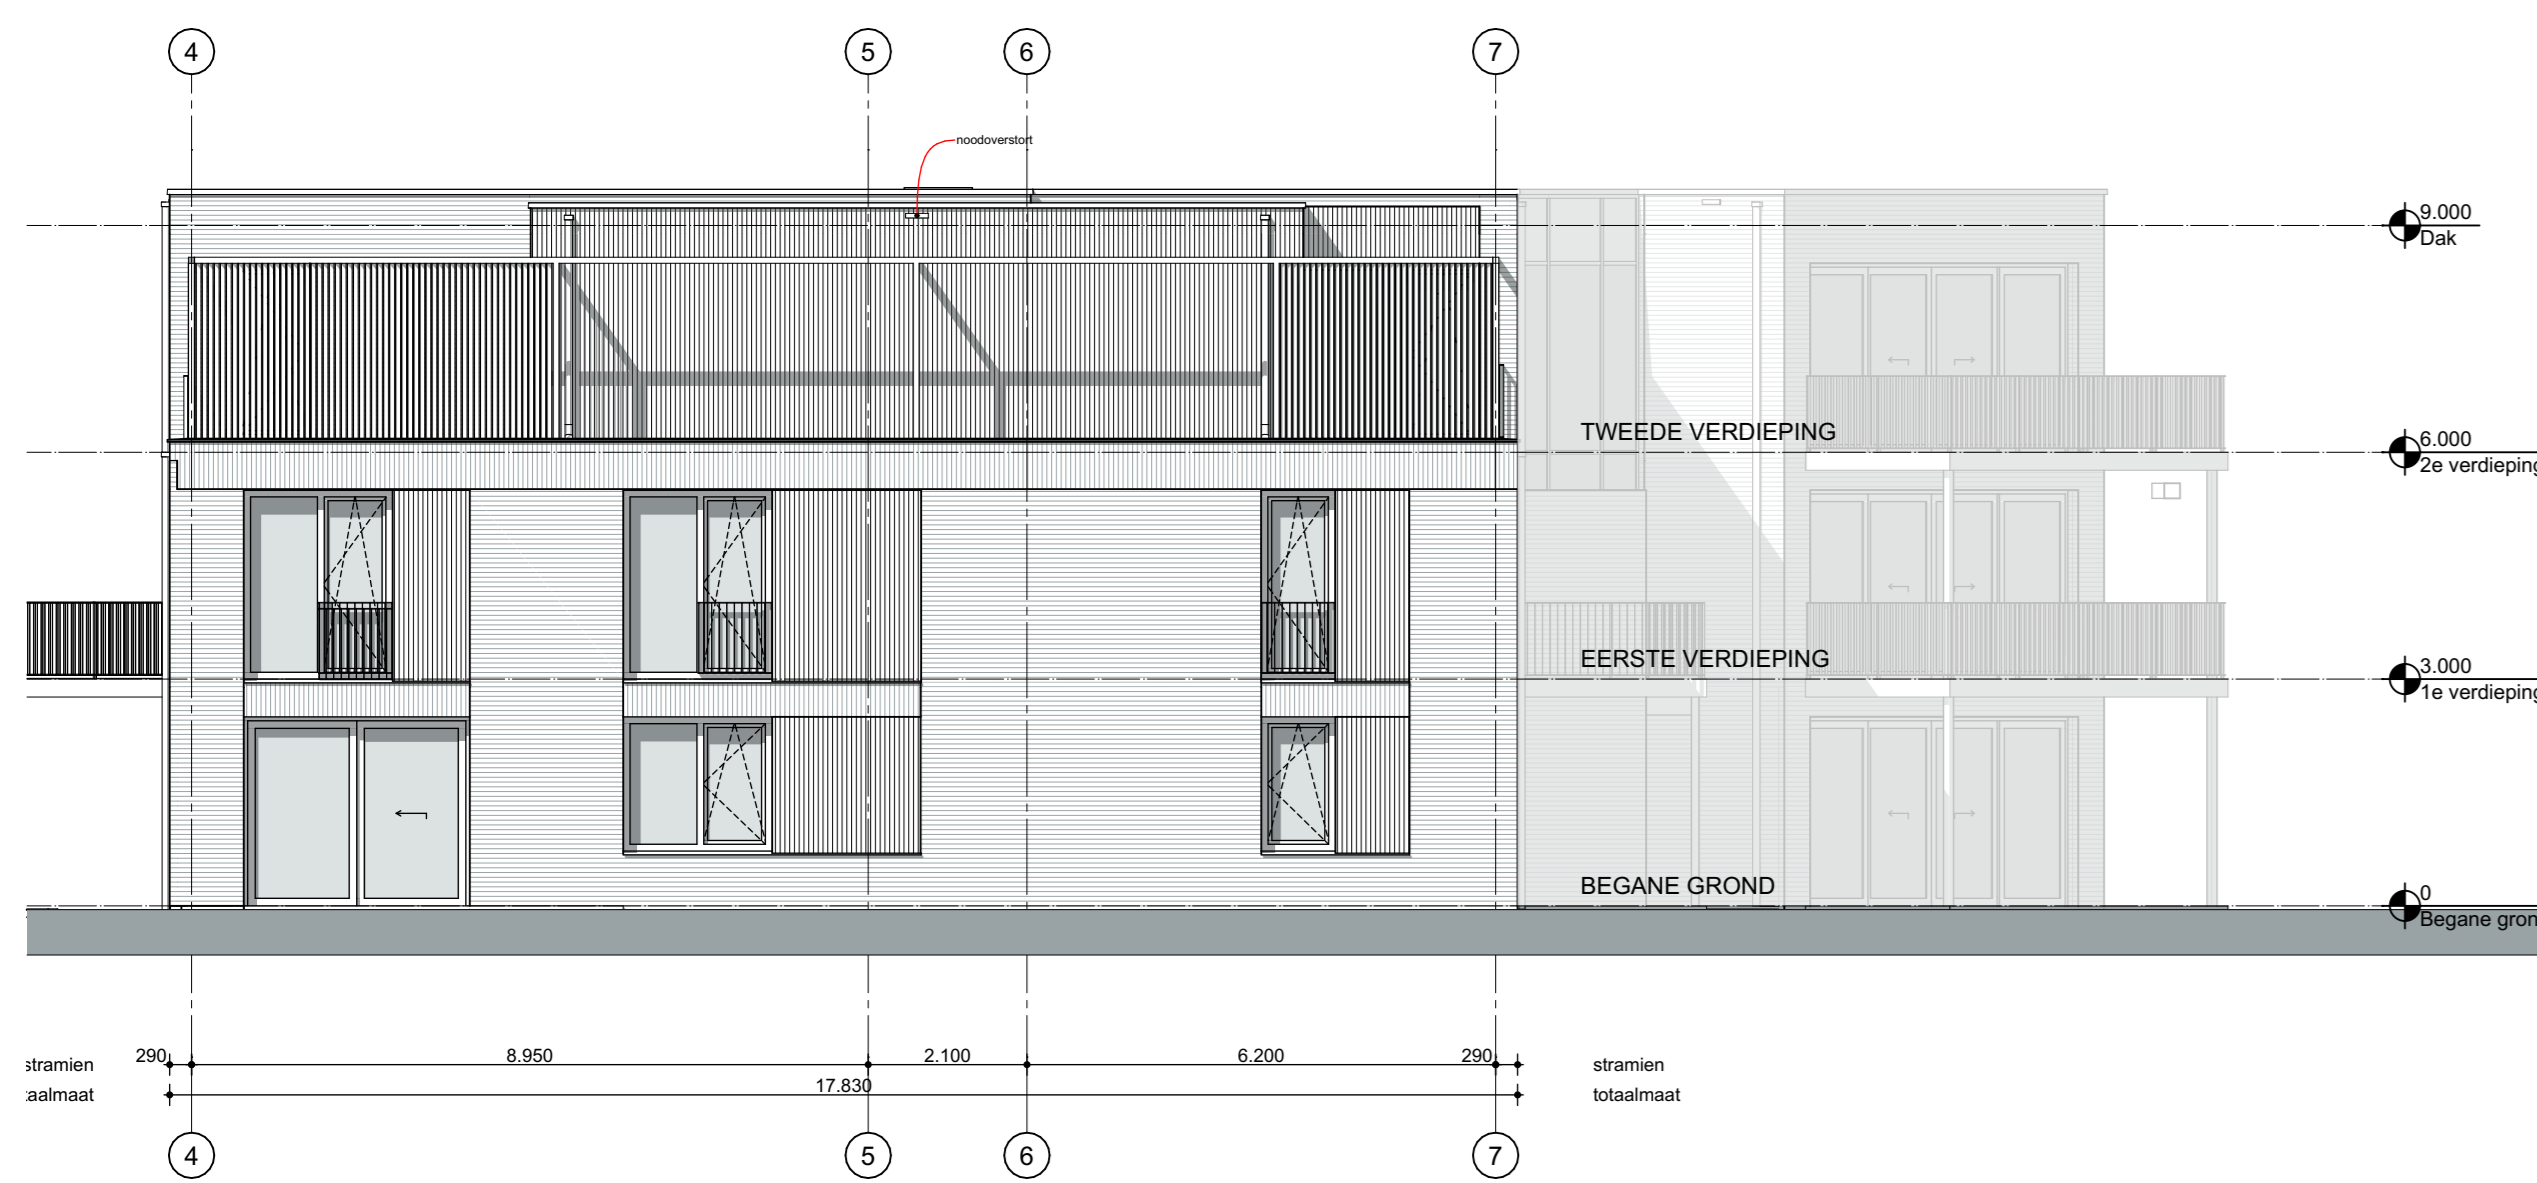


Rechtergevel



Achtergevel

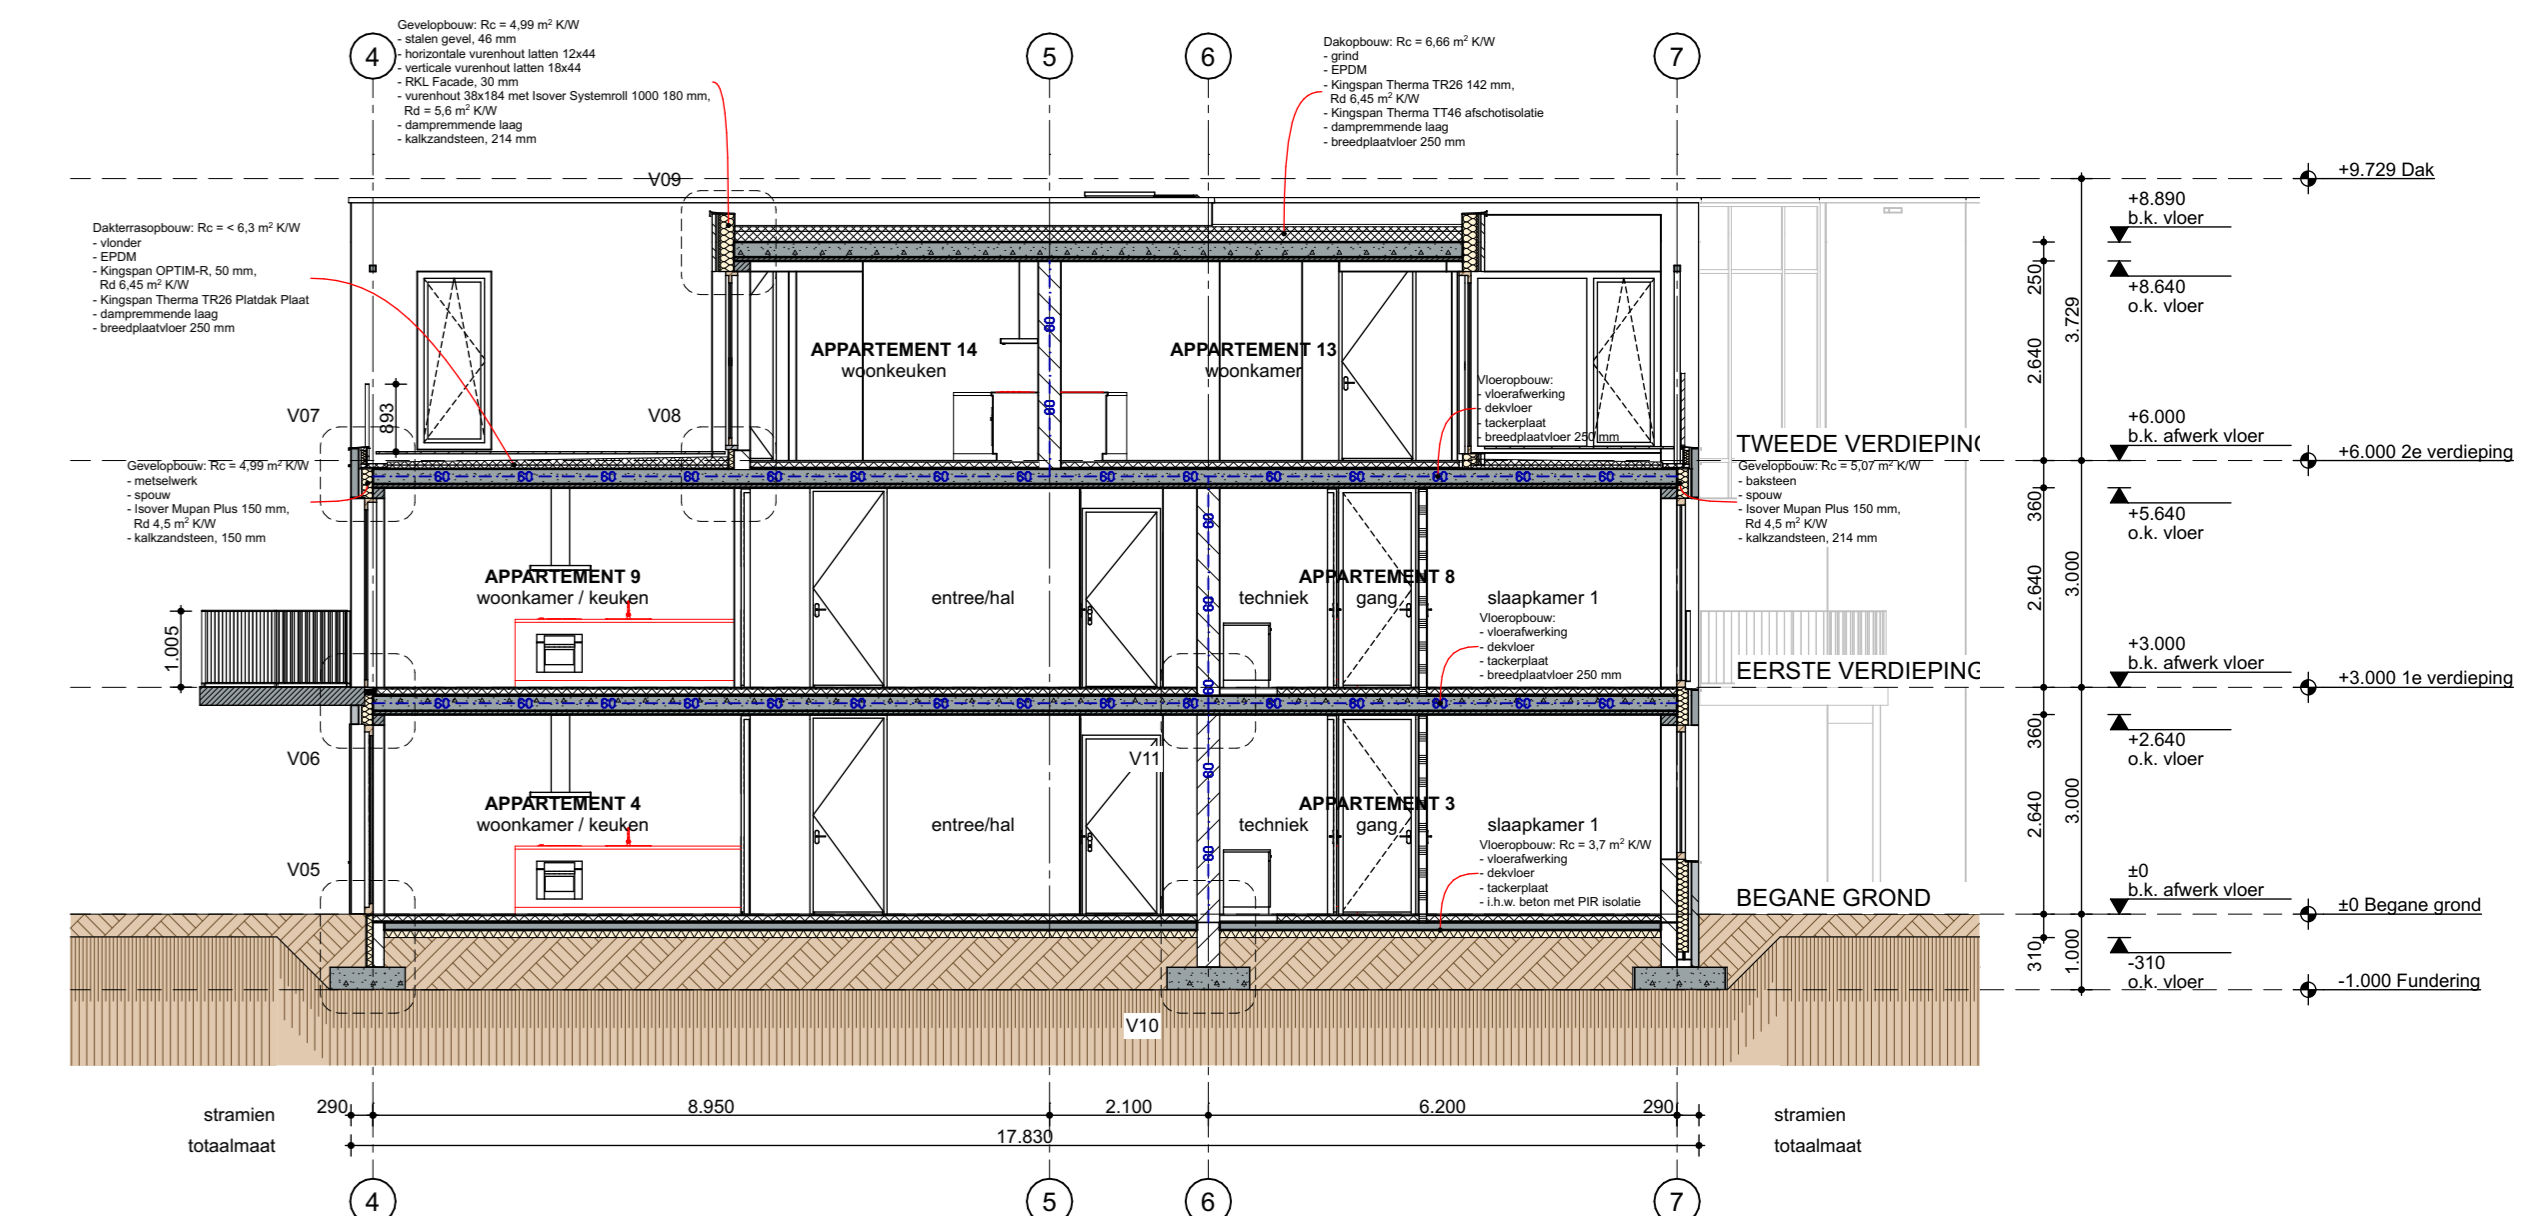


Doorsnede B-B

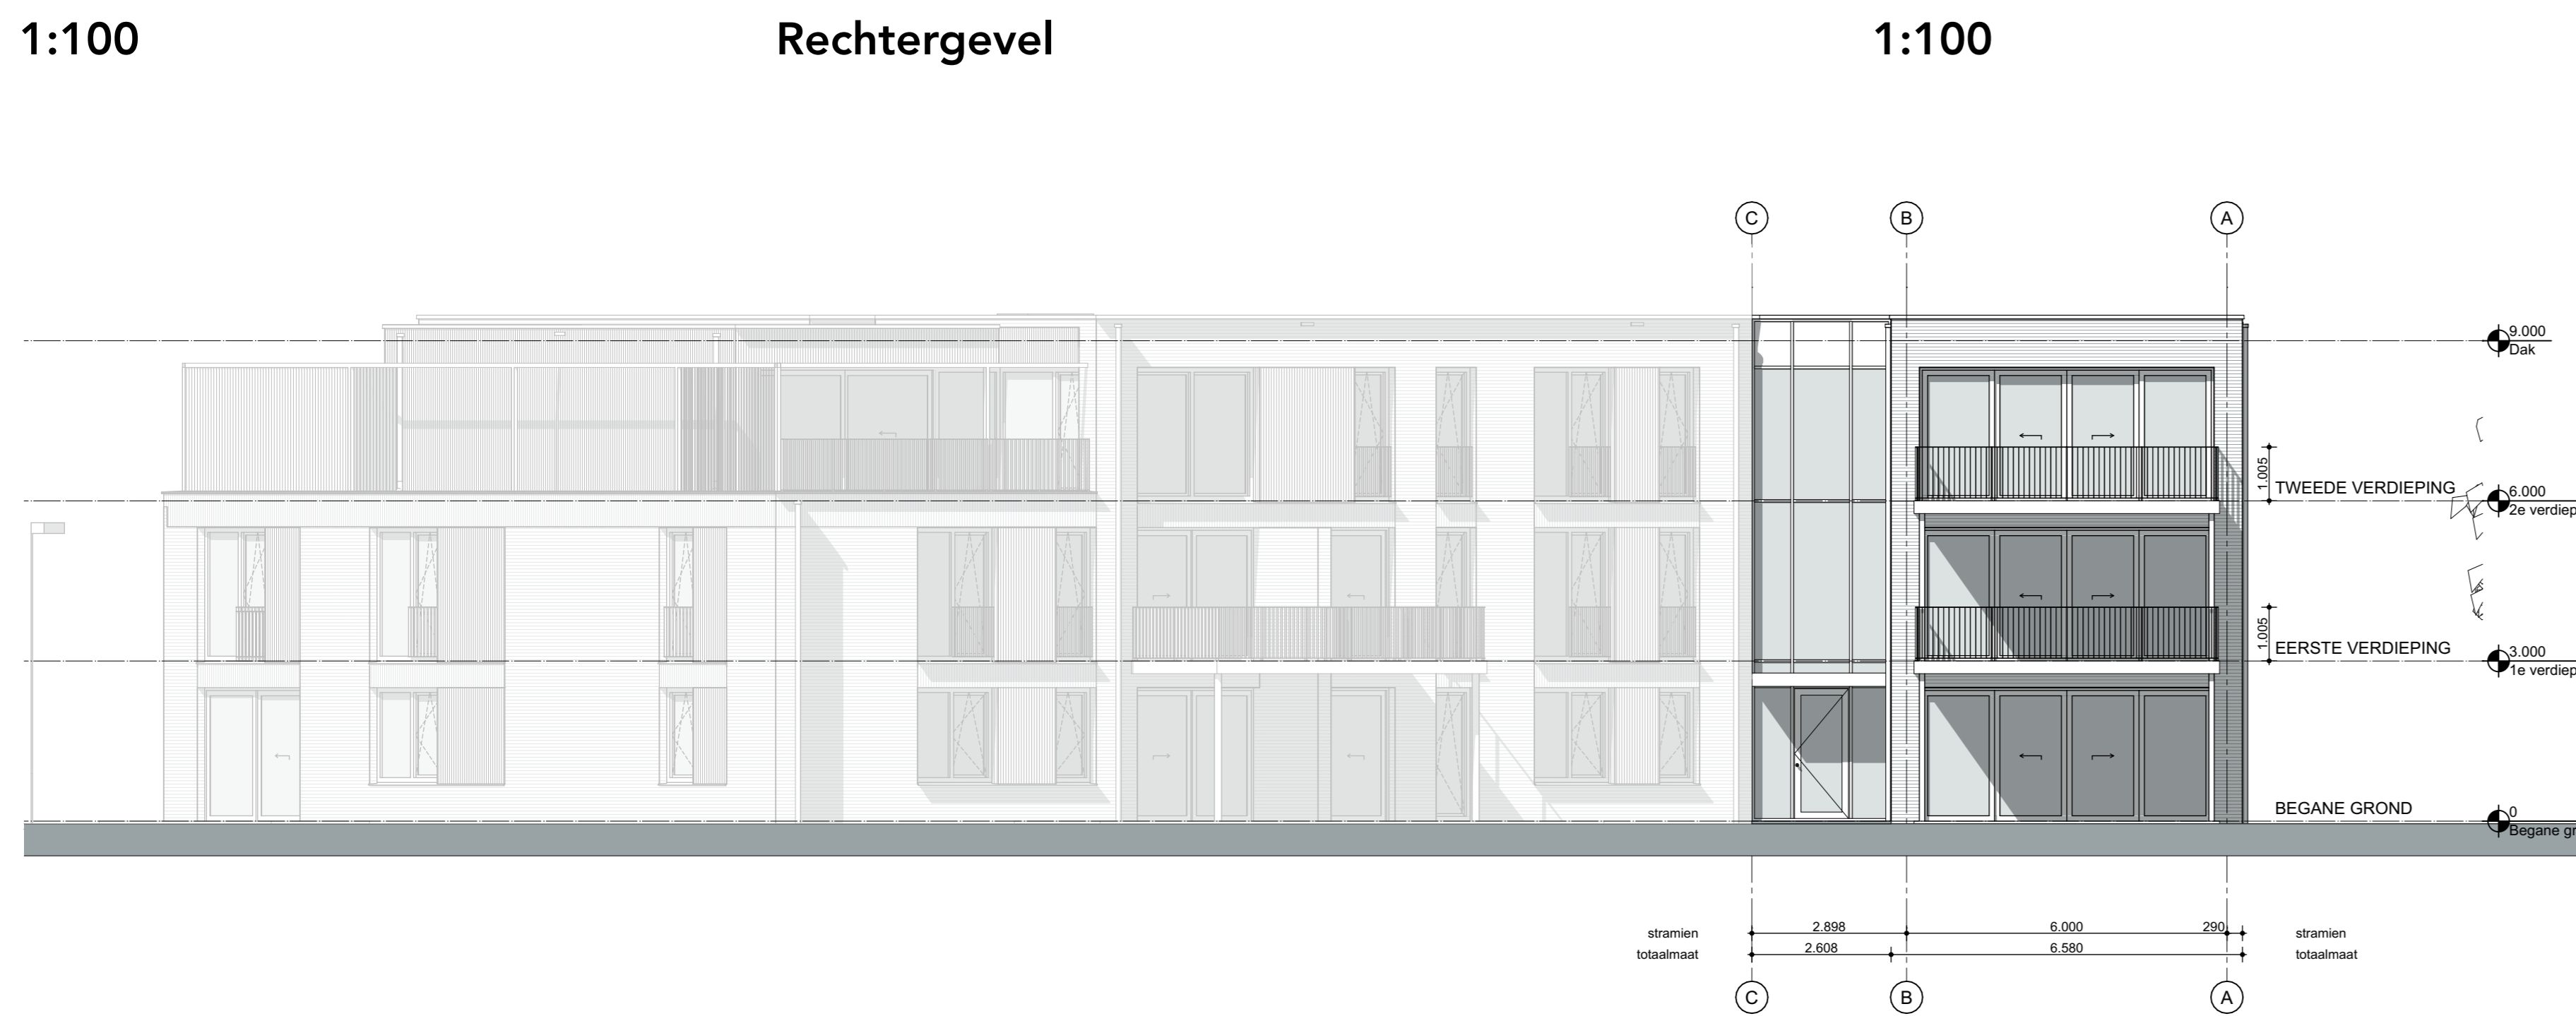

Achtergevel (nevenentree)



Linkergevel

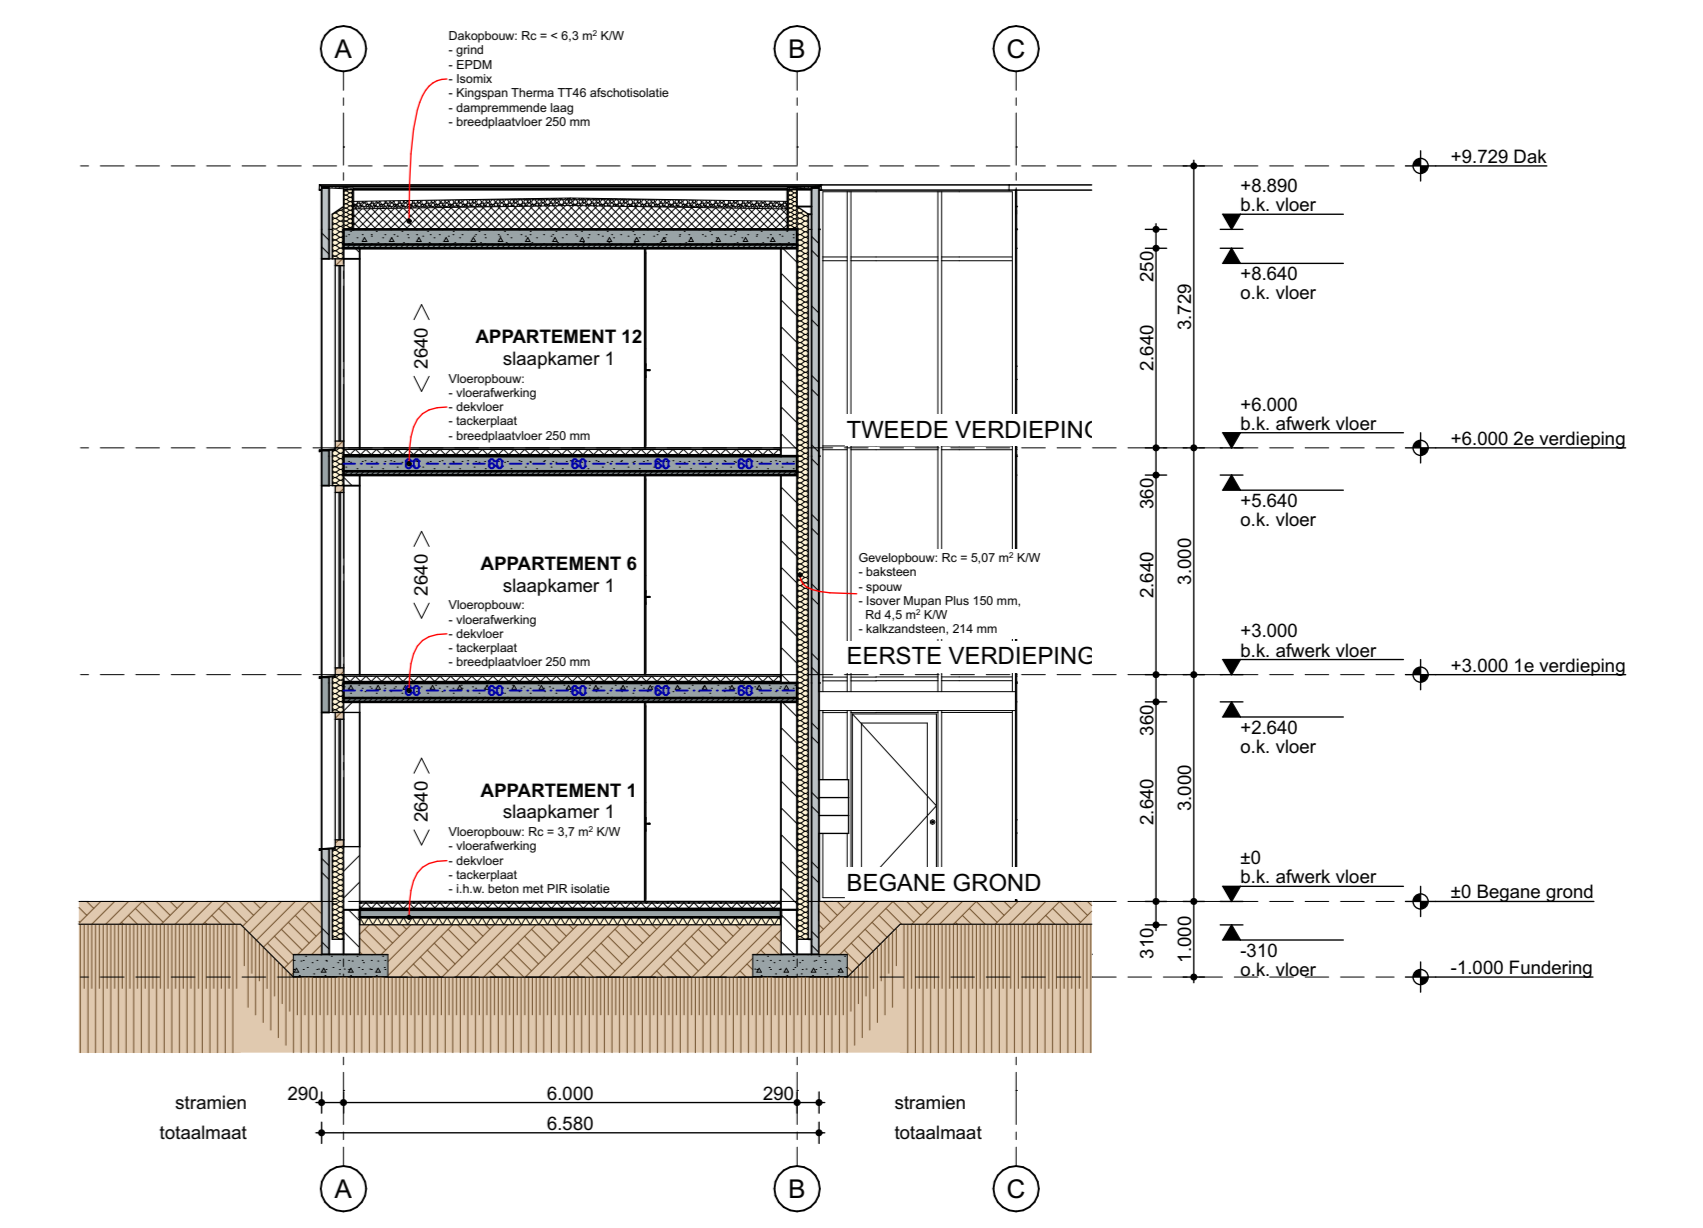

Doorsnede D-D



Impressie 1



Impressie 2



Impressie 3

Opdrachtgever : Peters Projectontwikkeling
 Plan : 1806 _ Bouwplan Raadhuisstraat
 Raadhuisstraat in Moergestel
 Onderwerp : GEVELS
 Projectnr : 1806
 Bladnummer : VT.13
 Project fase : DO
 www.wolfsarchitecten.nl
 info@wolfsarchitecten.nl
 getekend : A.K. 24/3
 formaat : 1:300x841mm
 schaal : 1:100
 5066 BS - Miergestel
 van Rijkswegsellaan 8
 tel : 013-5132670

