



Voorgevel (hoofdingang) 1:100




Voorgevel 1:100




Achtergevel (neventree) 1:100




Linkergevel 1:100

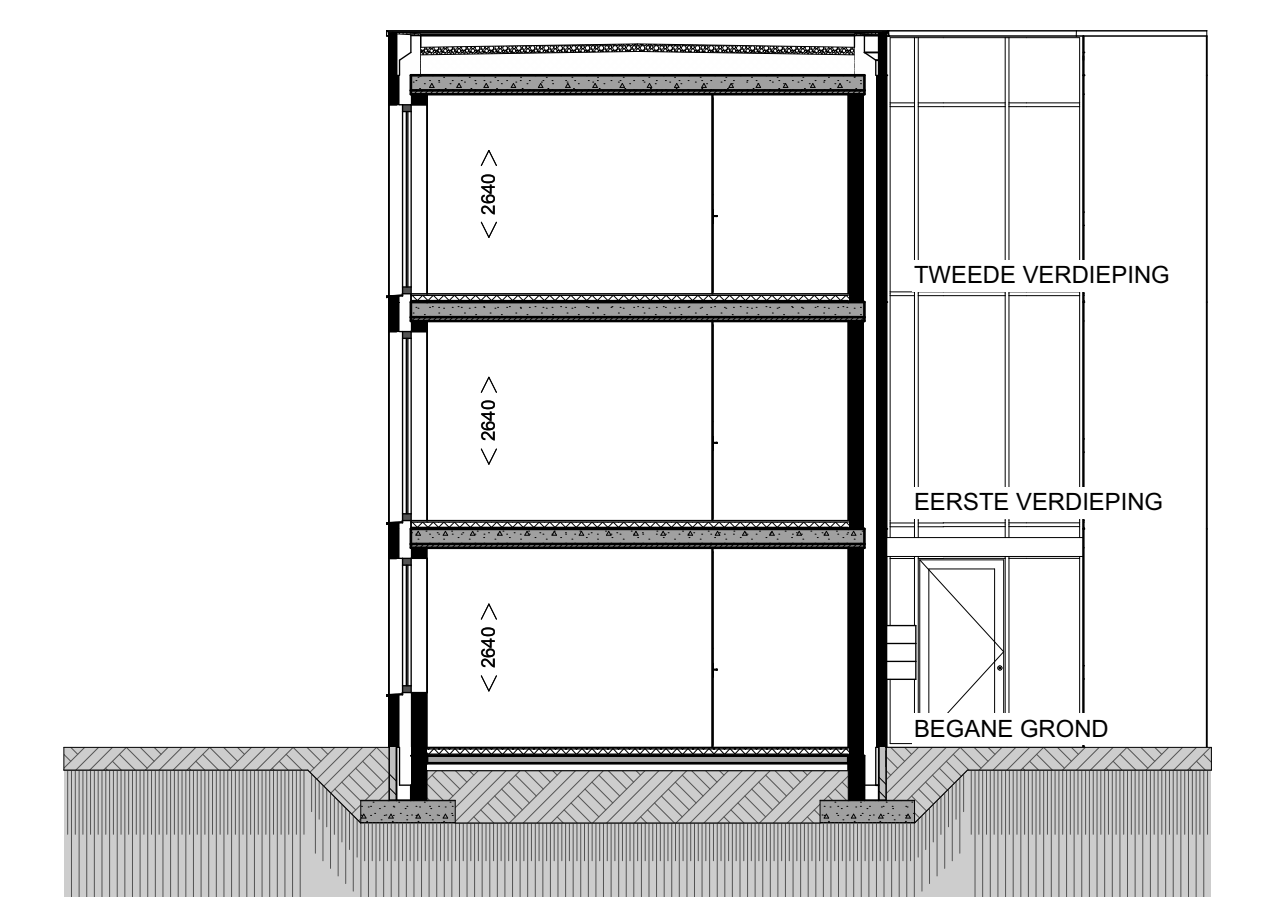


Doorsnede 1:100

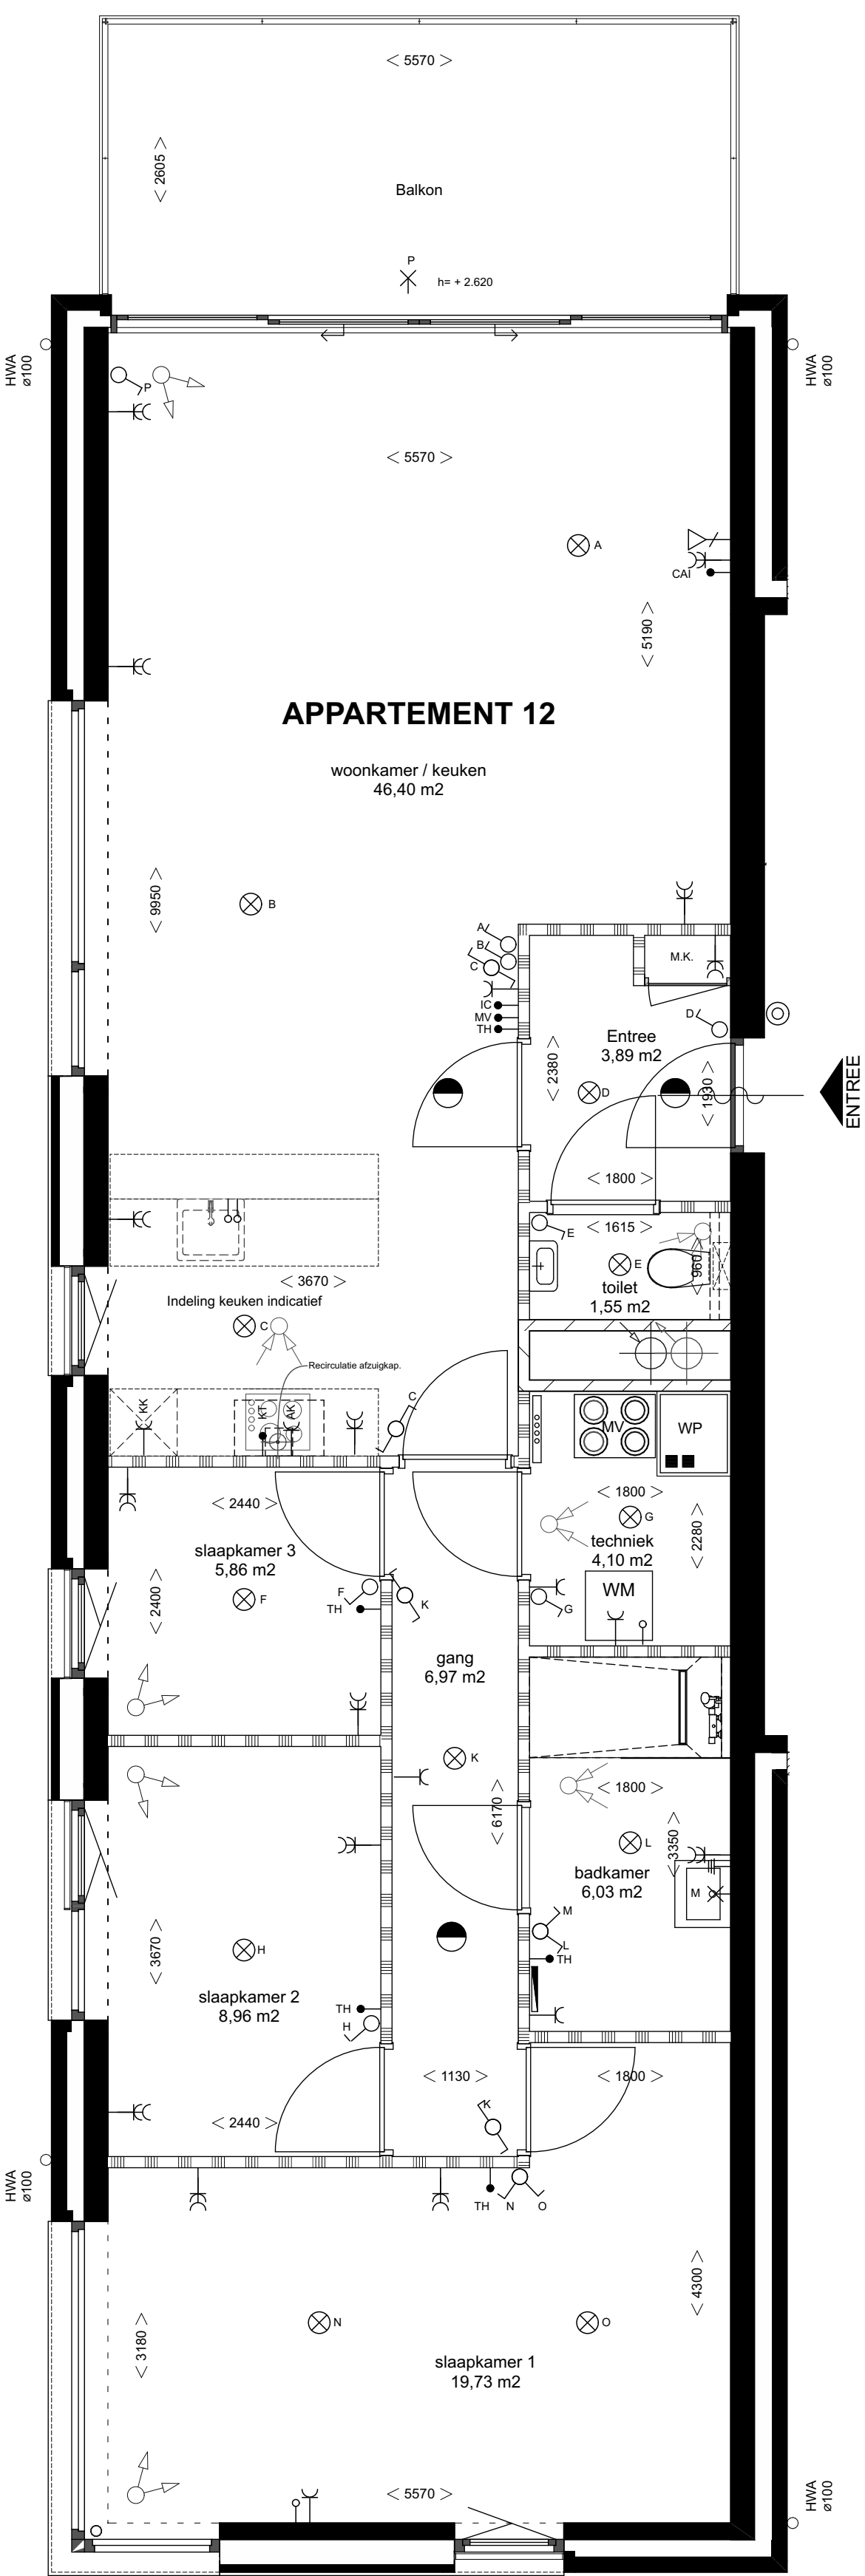


Appartement 12 1:50

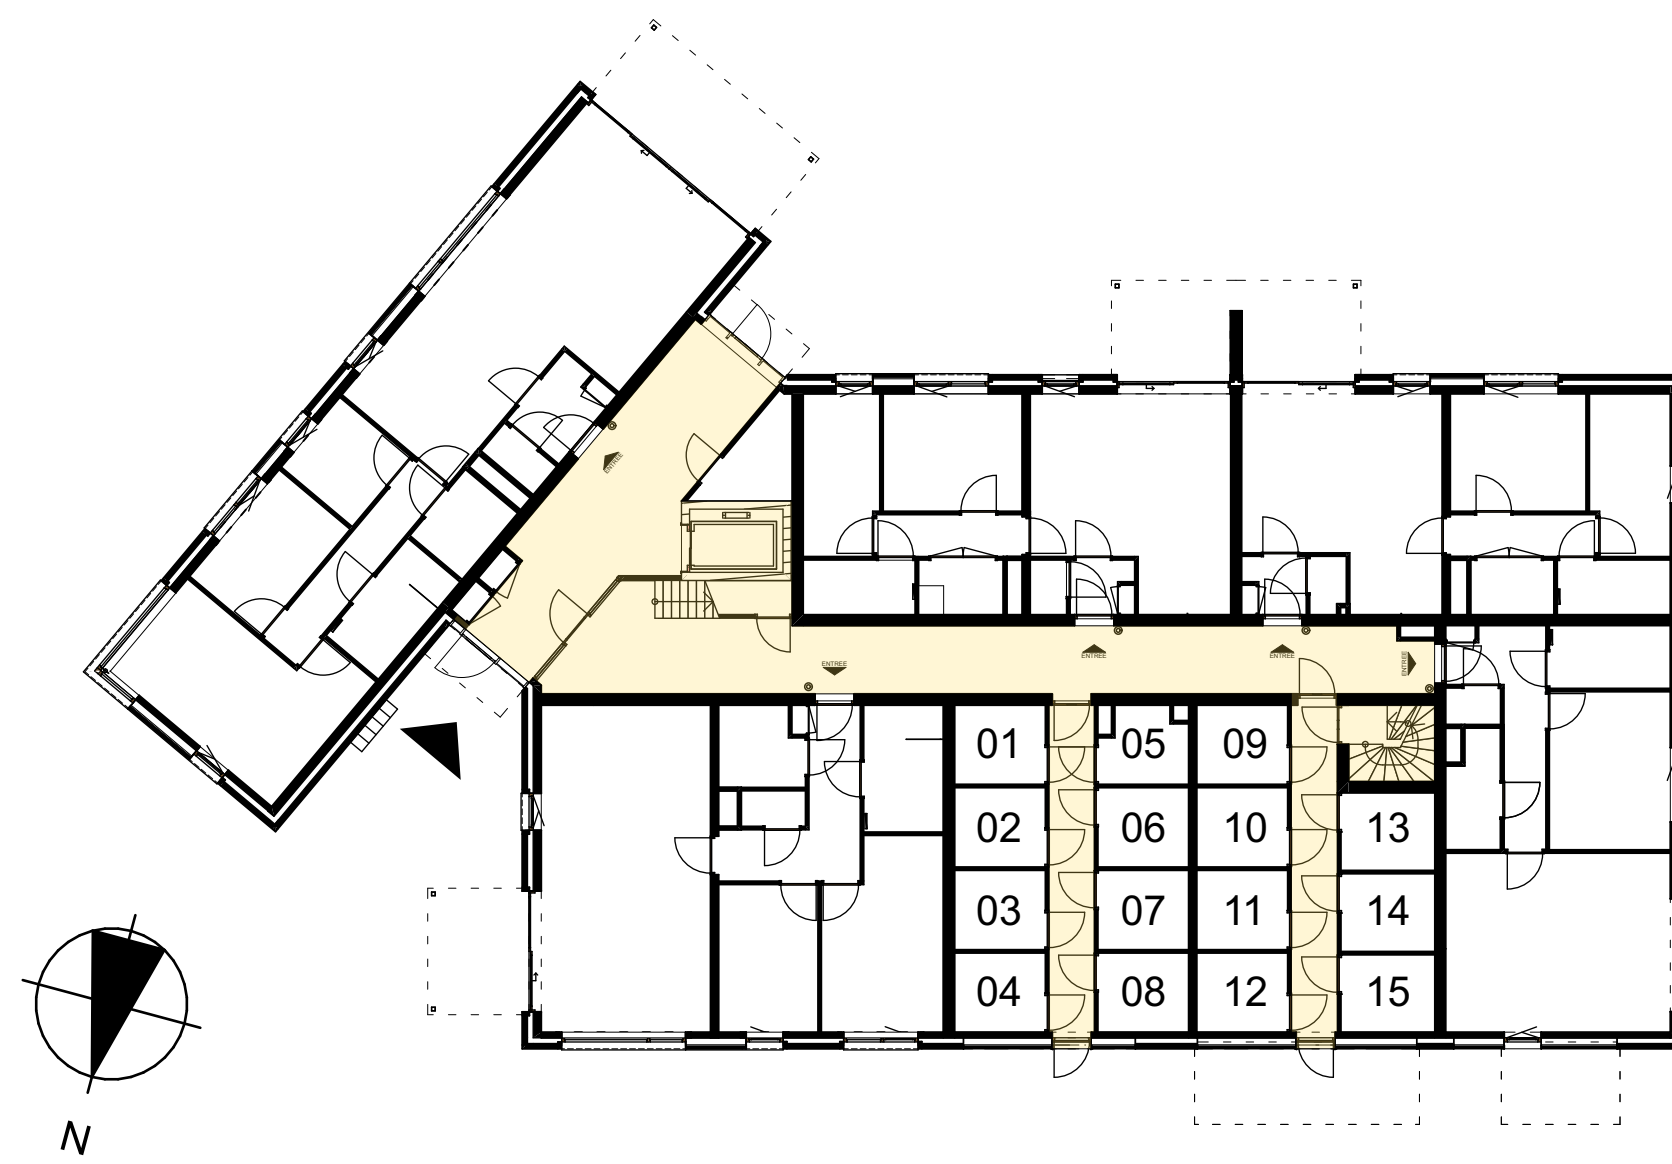

Begane grond OVERZICHT 1:200

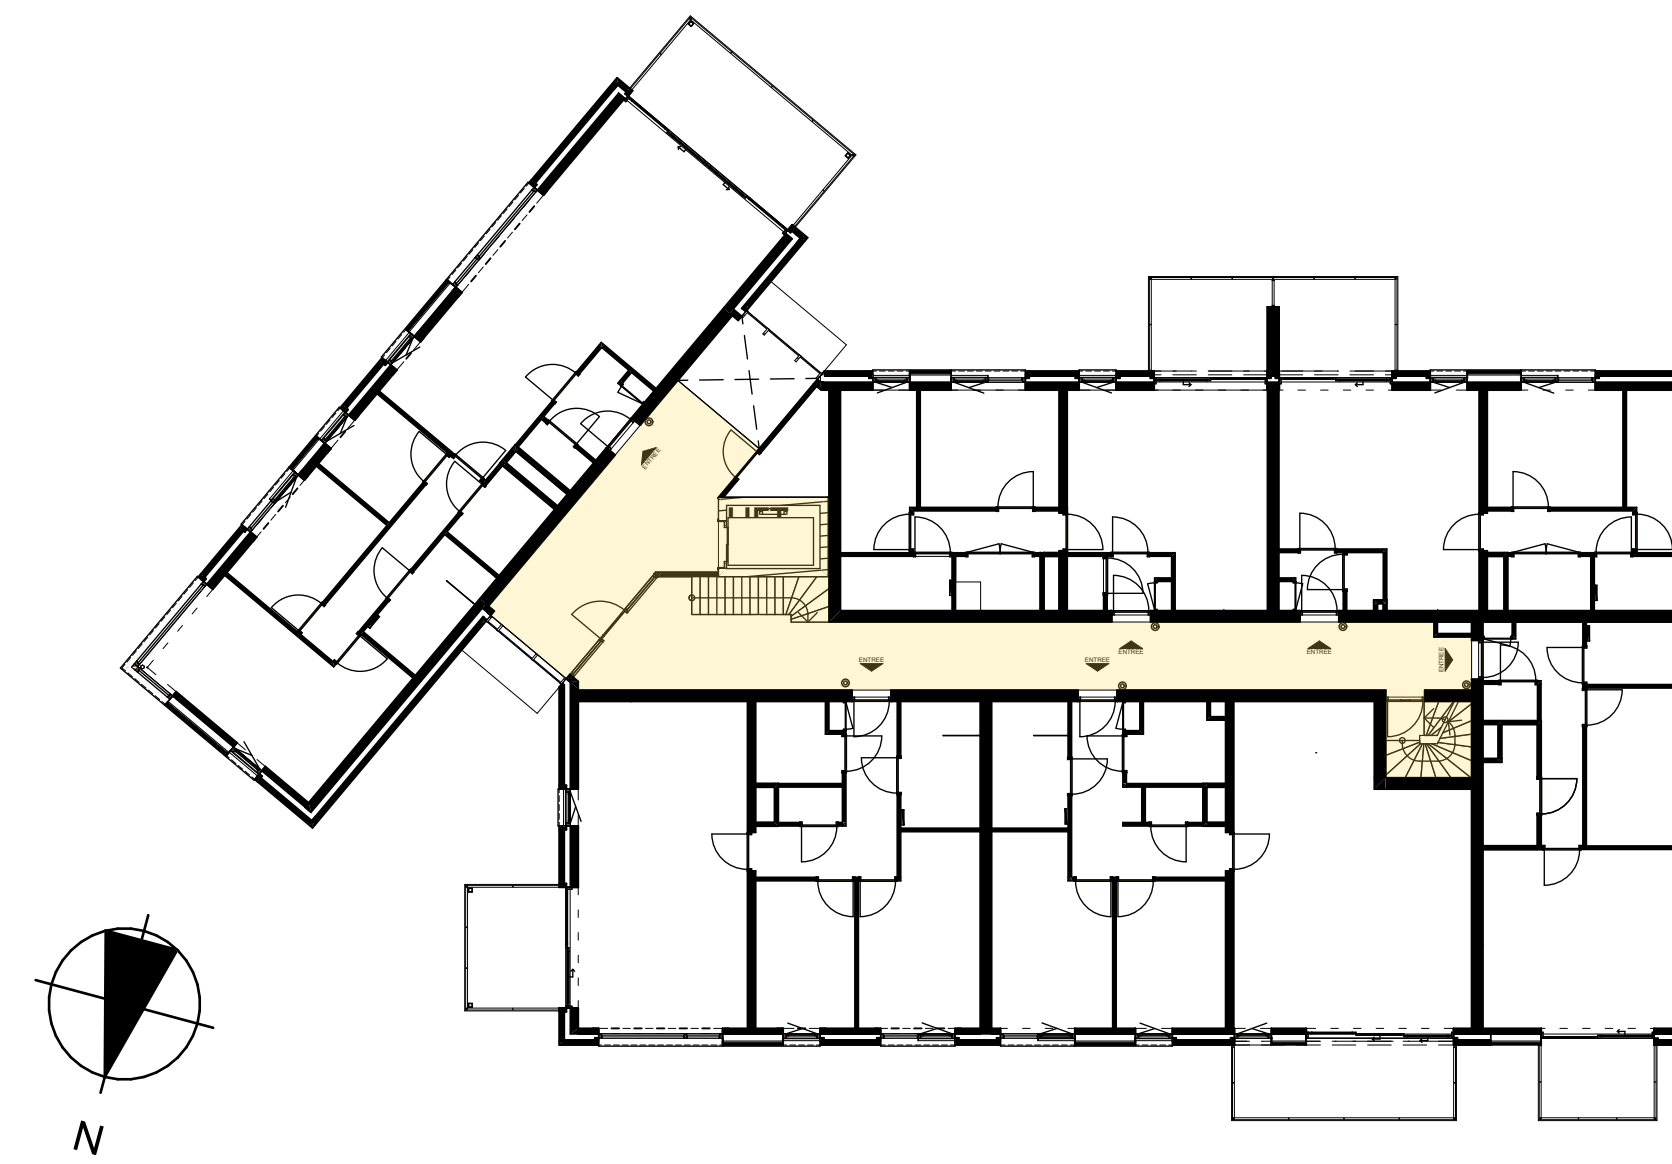


1e verdieping OVERZICHT 1:200

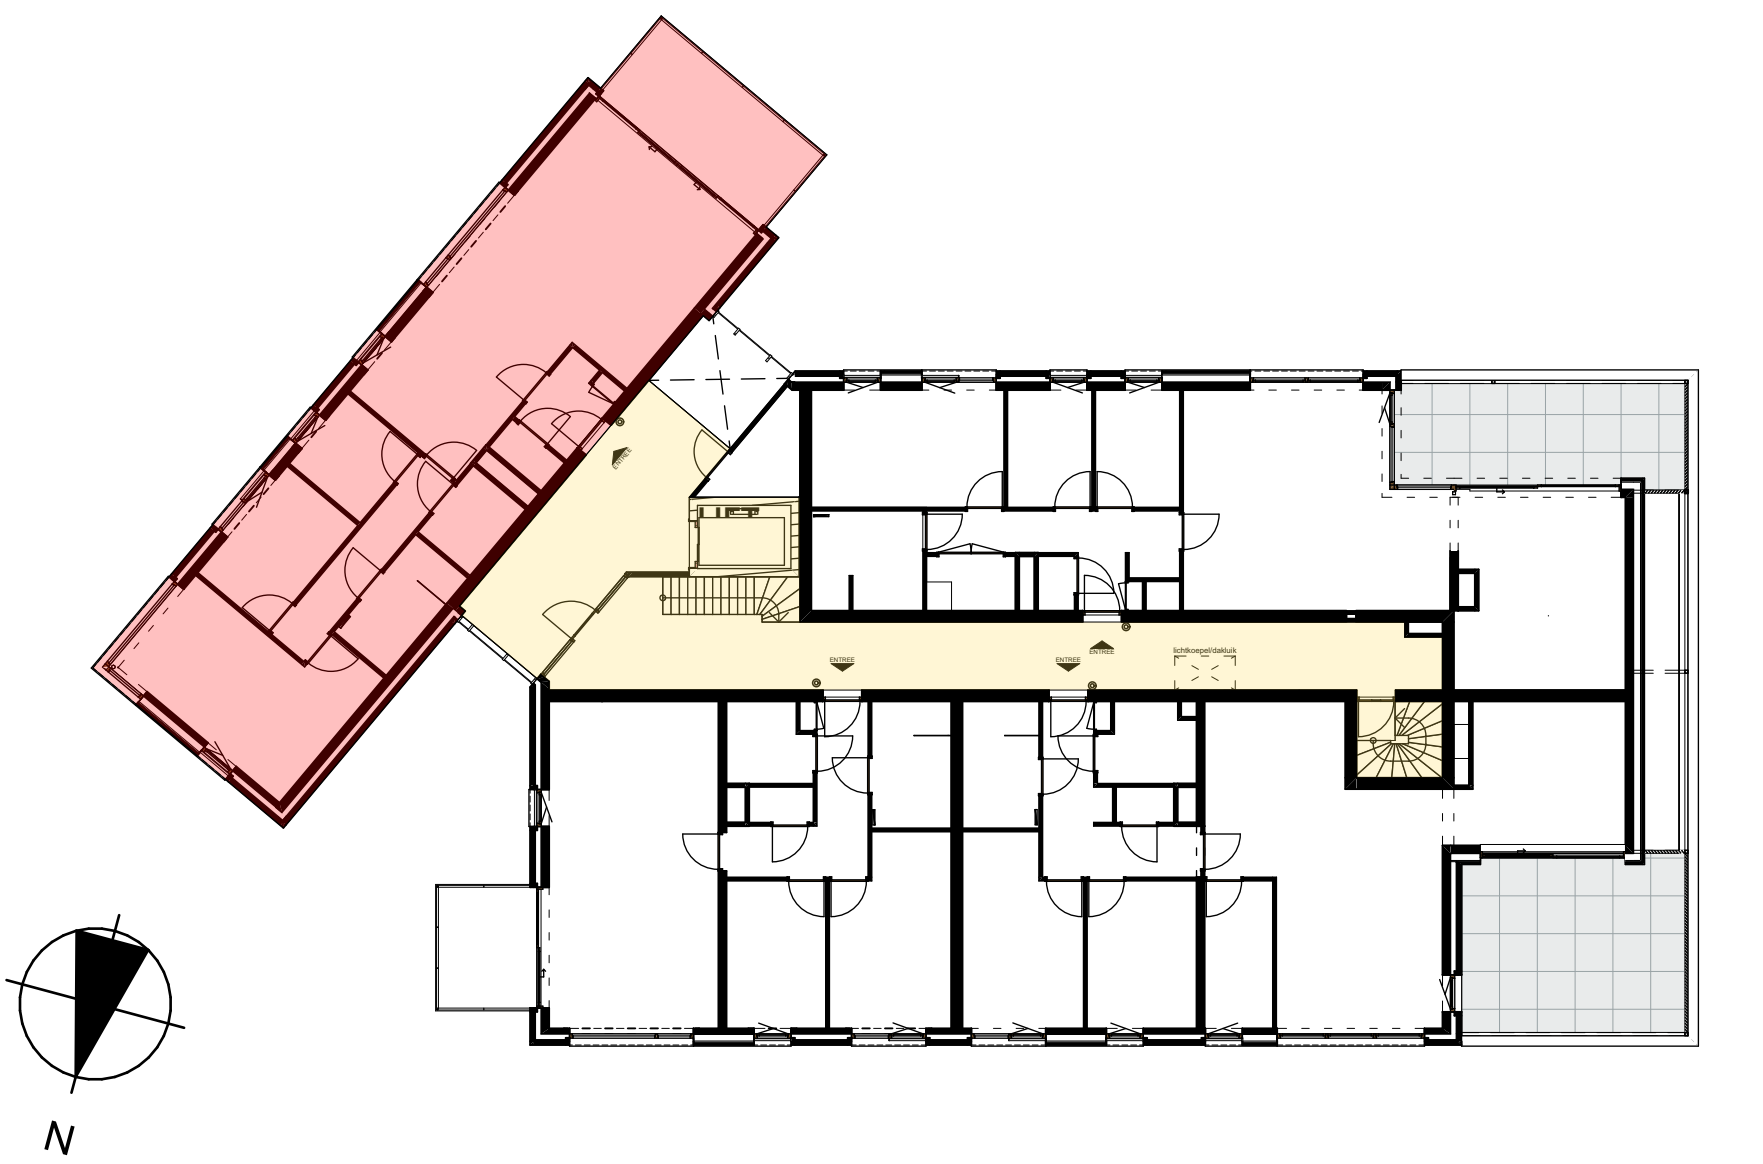

2e verdieping OVERZICHT 1:200

- Aankoop appartement en berging
- Gemeenschappelijke ruimtes


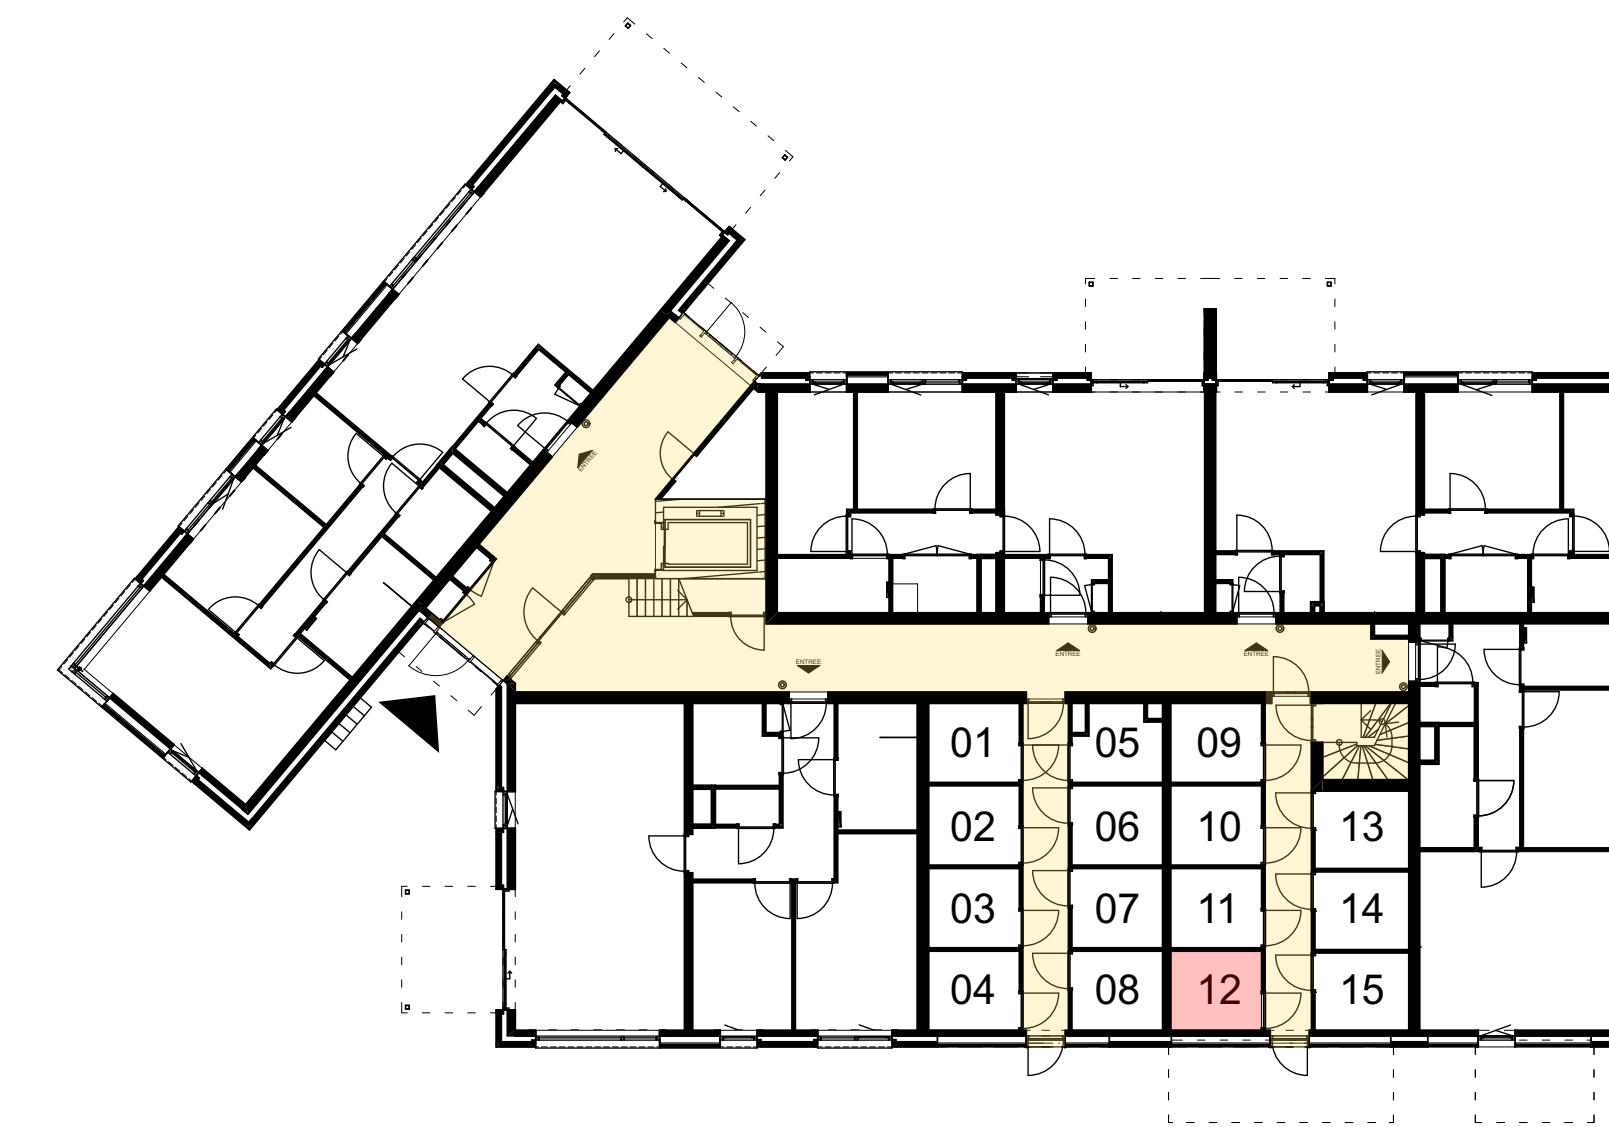

Berging op de begane grond 1:200



Oprachtgever: Peters Projectontwikkeling en Peter Peters Bouwbedrijf  
 Plan: 1806 - Bouwplan Raadhuisstraat in Moergestel  
**15 Appartementen**  
**VERKOOPTEKENINGEN**  
 Onderwerp: TWEEDE VERDIEPING  
 Appartement 12

gewijzigd: 26-10-2023  
 datum: 25-07-2023  
 getekend: A.K. ZvG  
 formaat: A0  
 schaal: 1:100, 1:50, 1:200  
 Projectnr: 1806  
 Bladnummer: VT.12  
 Project fase: DO



WOLFS ARCHITECTEN  
 info@wolfsarchitecten.nl  
 van Rijckevorsellaan 8  
 5066 BS Moergestel  
 tel: 013-5132670

www.wolfsarchitecten.nl  
 info@wolfsarchitecten.nl  
 van Rijckevorsellaan 8  
 5066 BS Moergestel  
 tel: 013-5132670