




Achtergevel

1:100




Rechtergevel

1:100

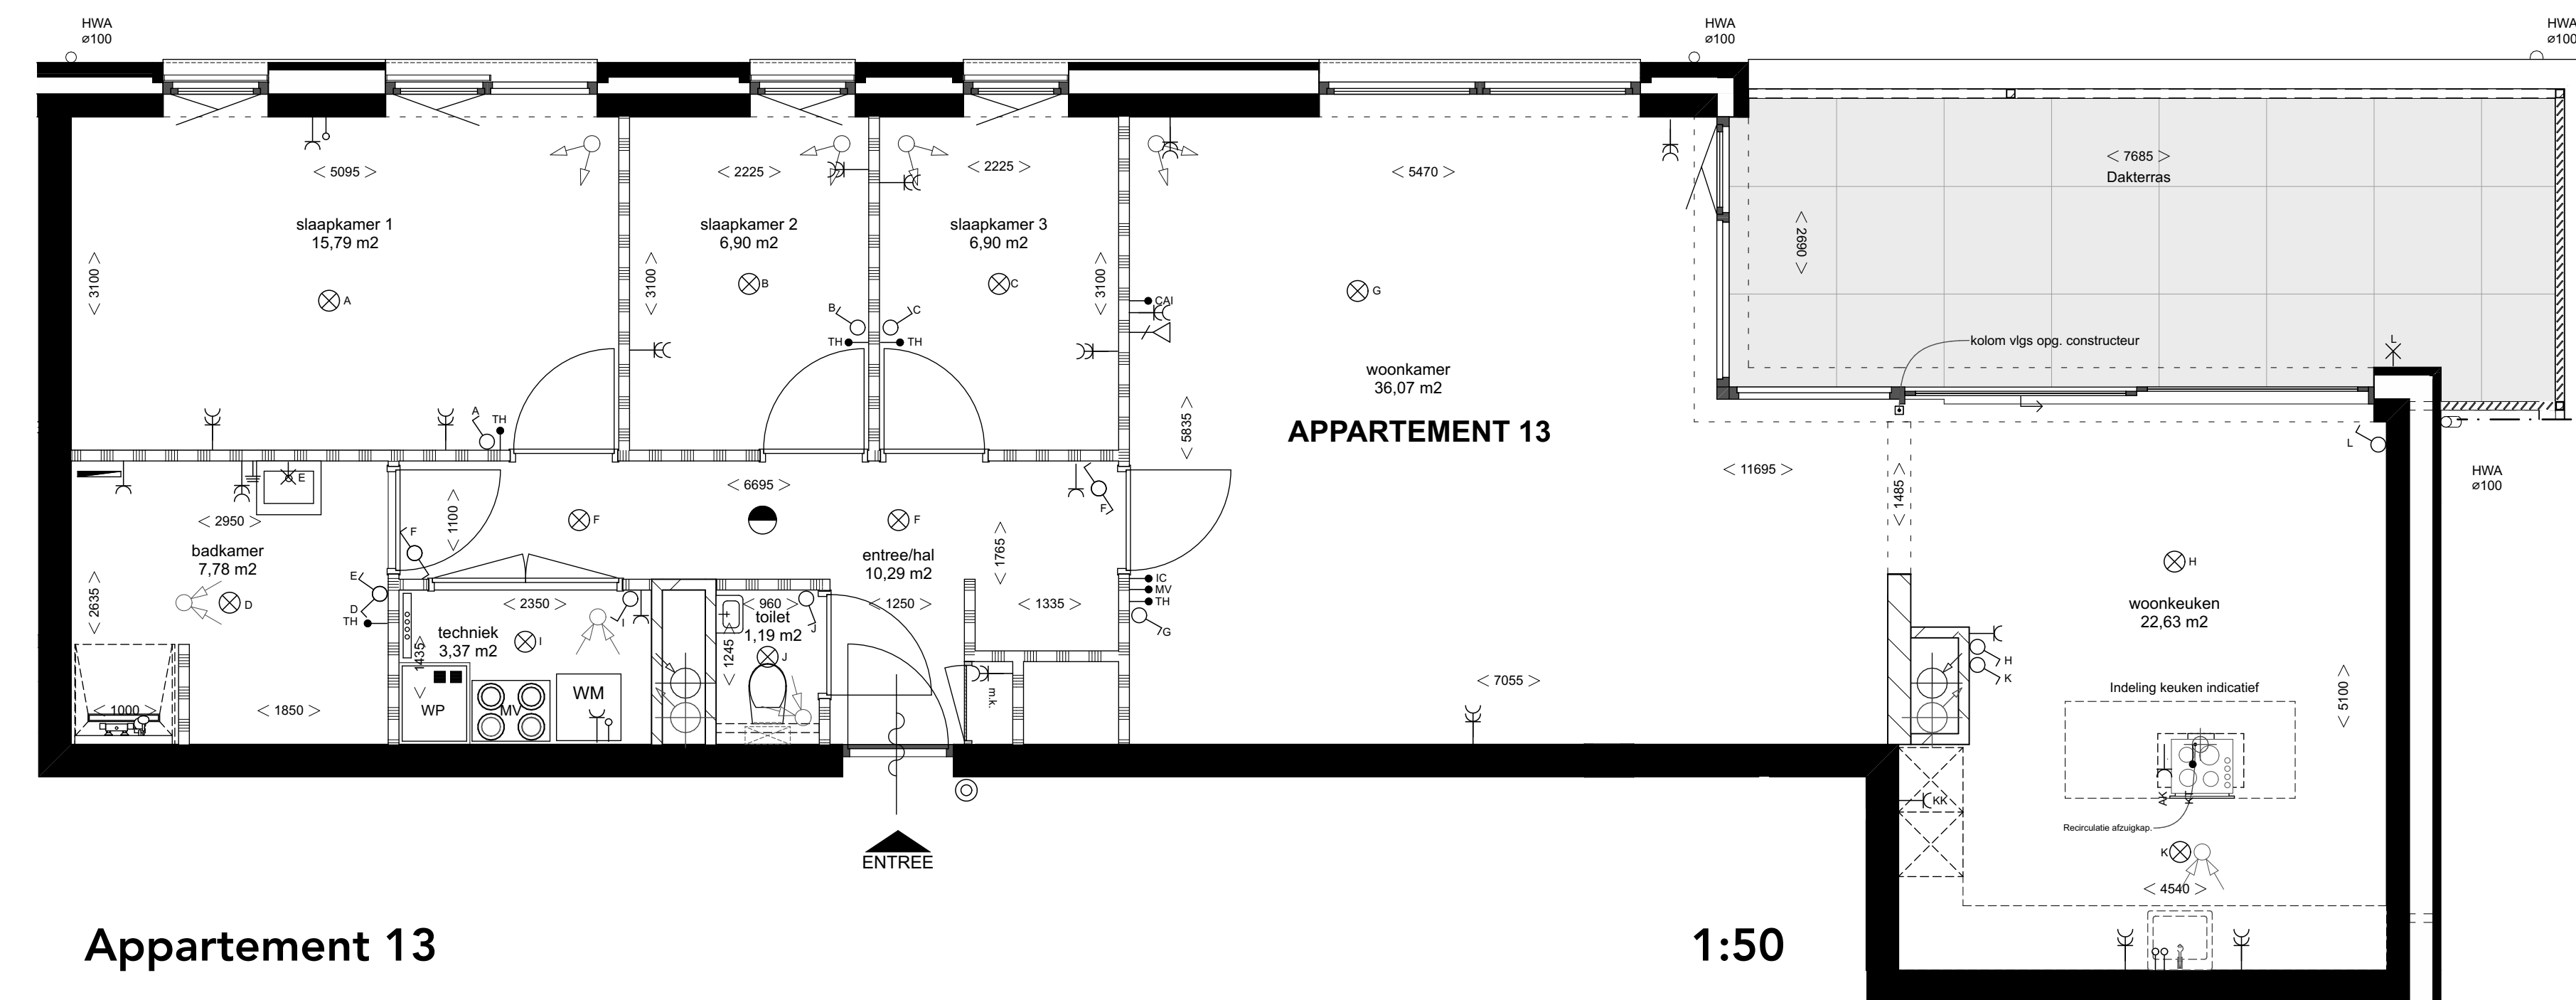


Appartement 13

1:50

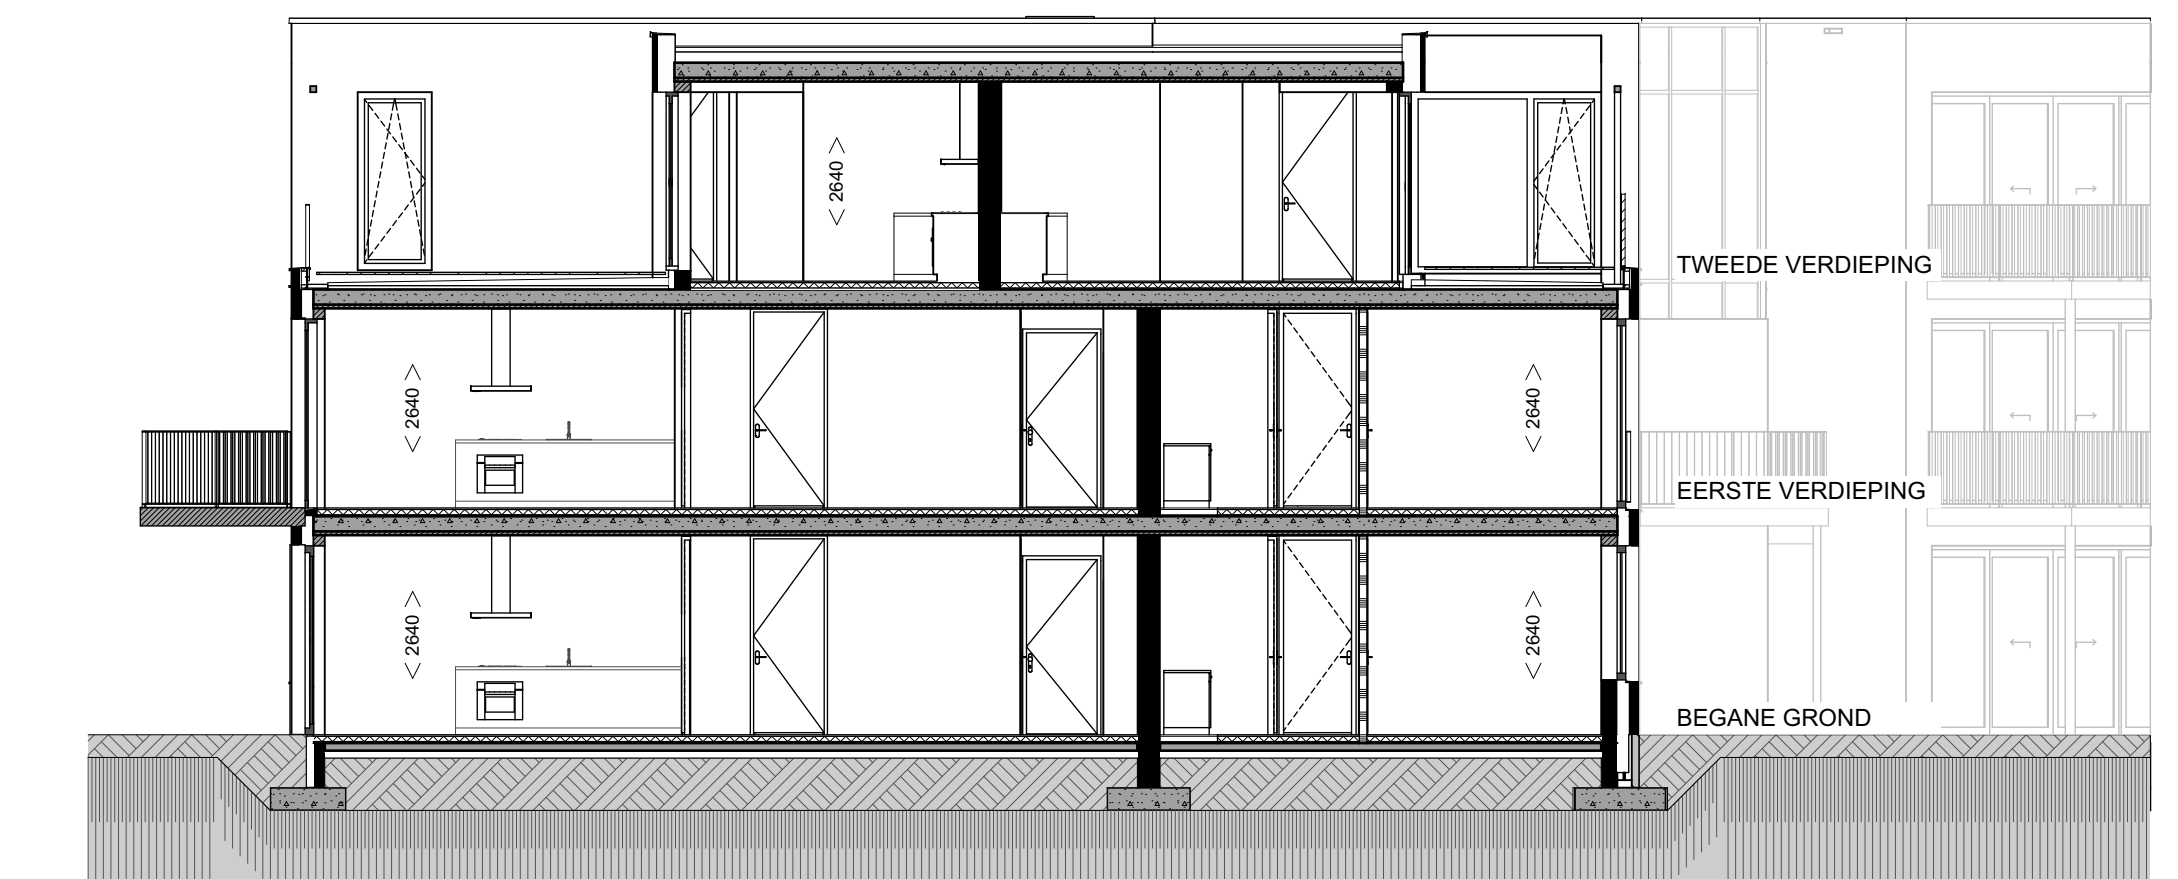


Doorsnede

1:100

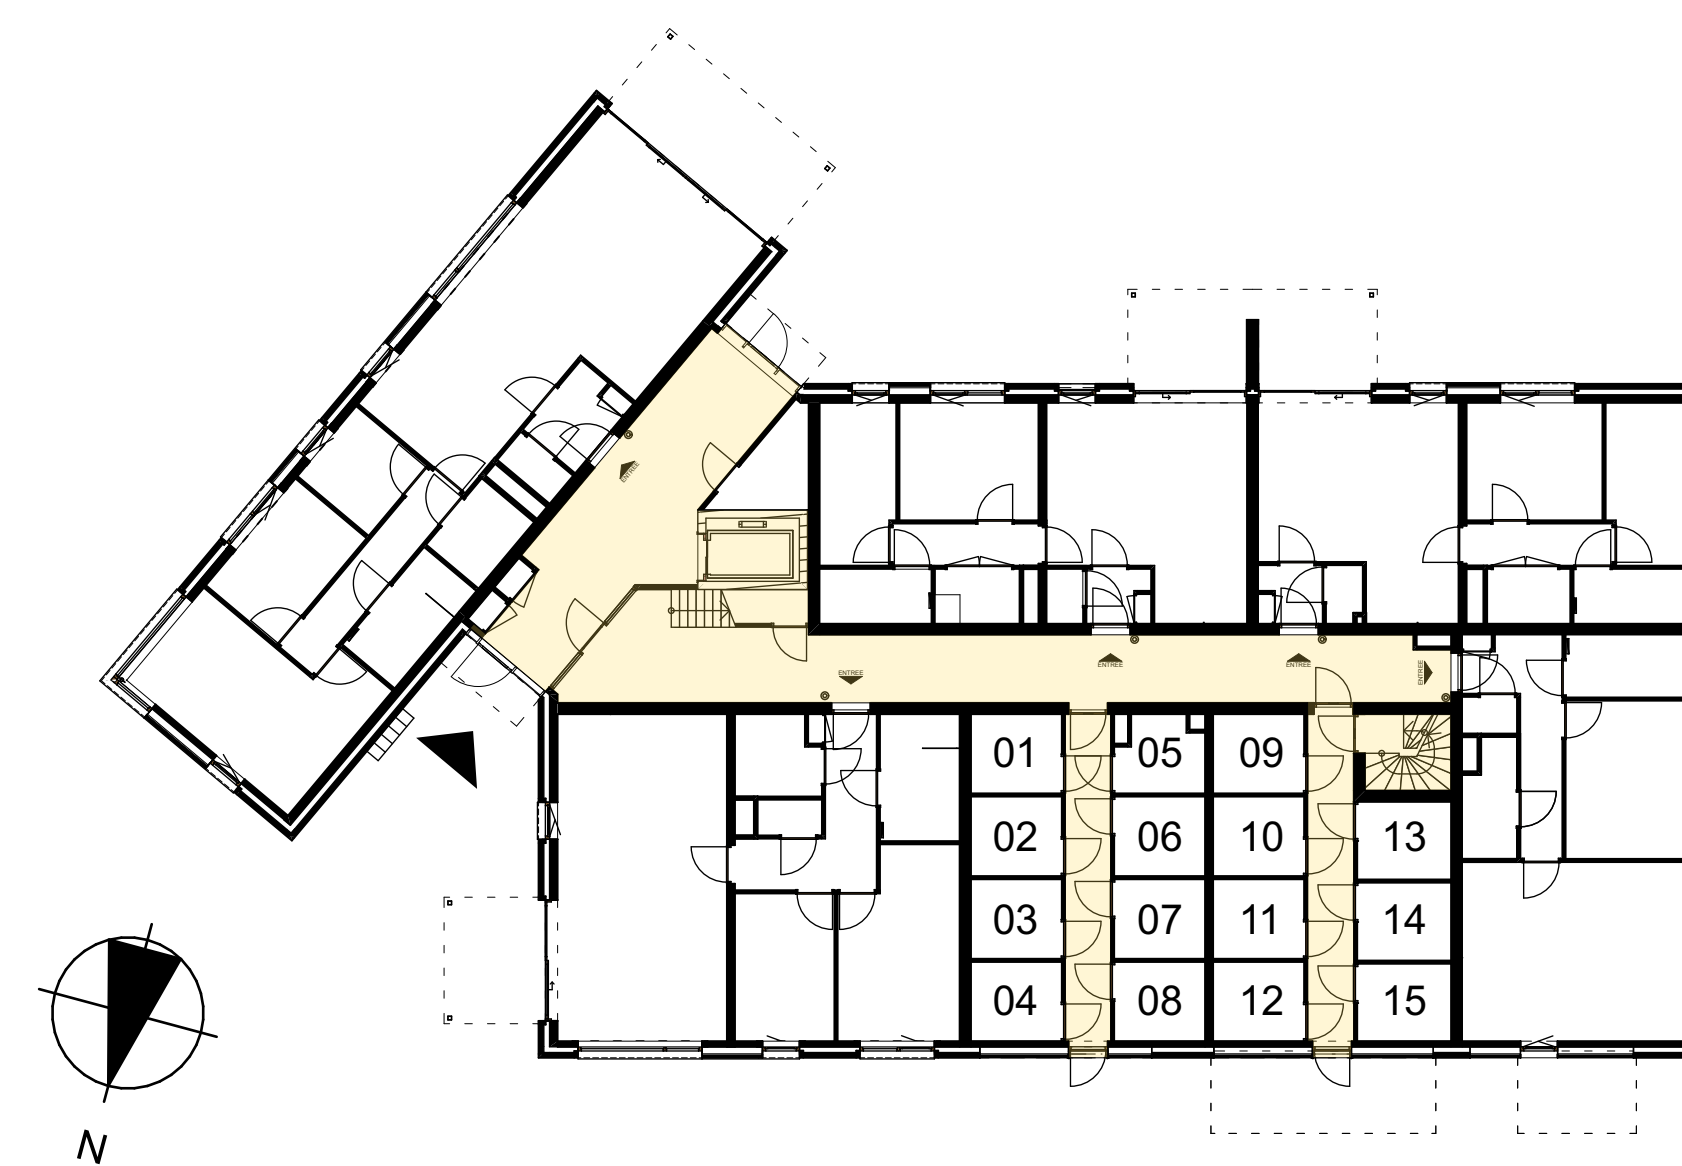


Begane grond OVERZICHT

1:200

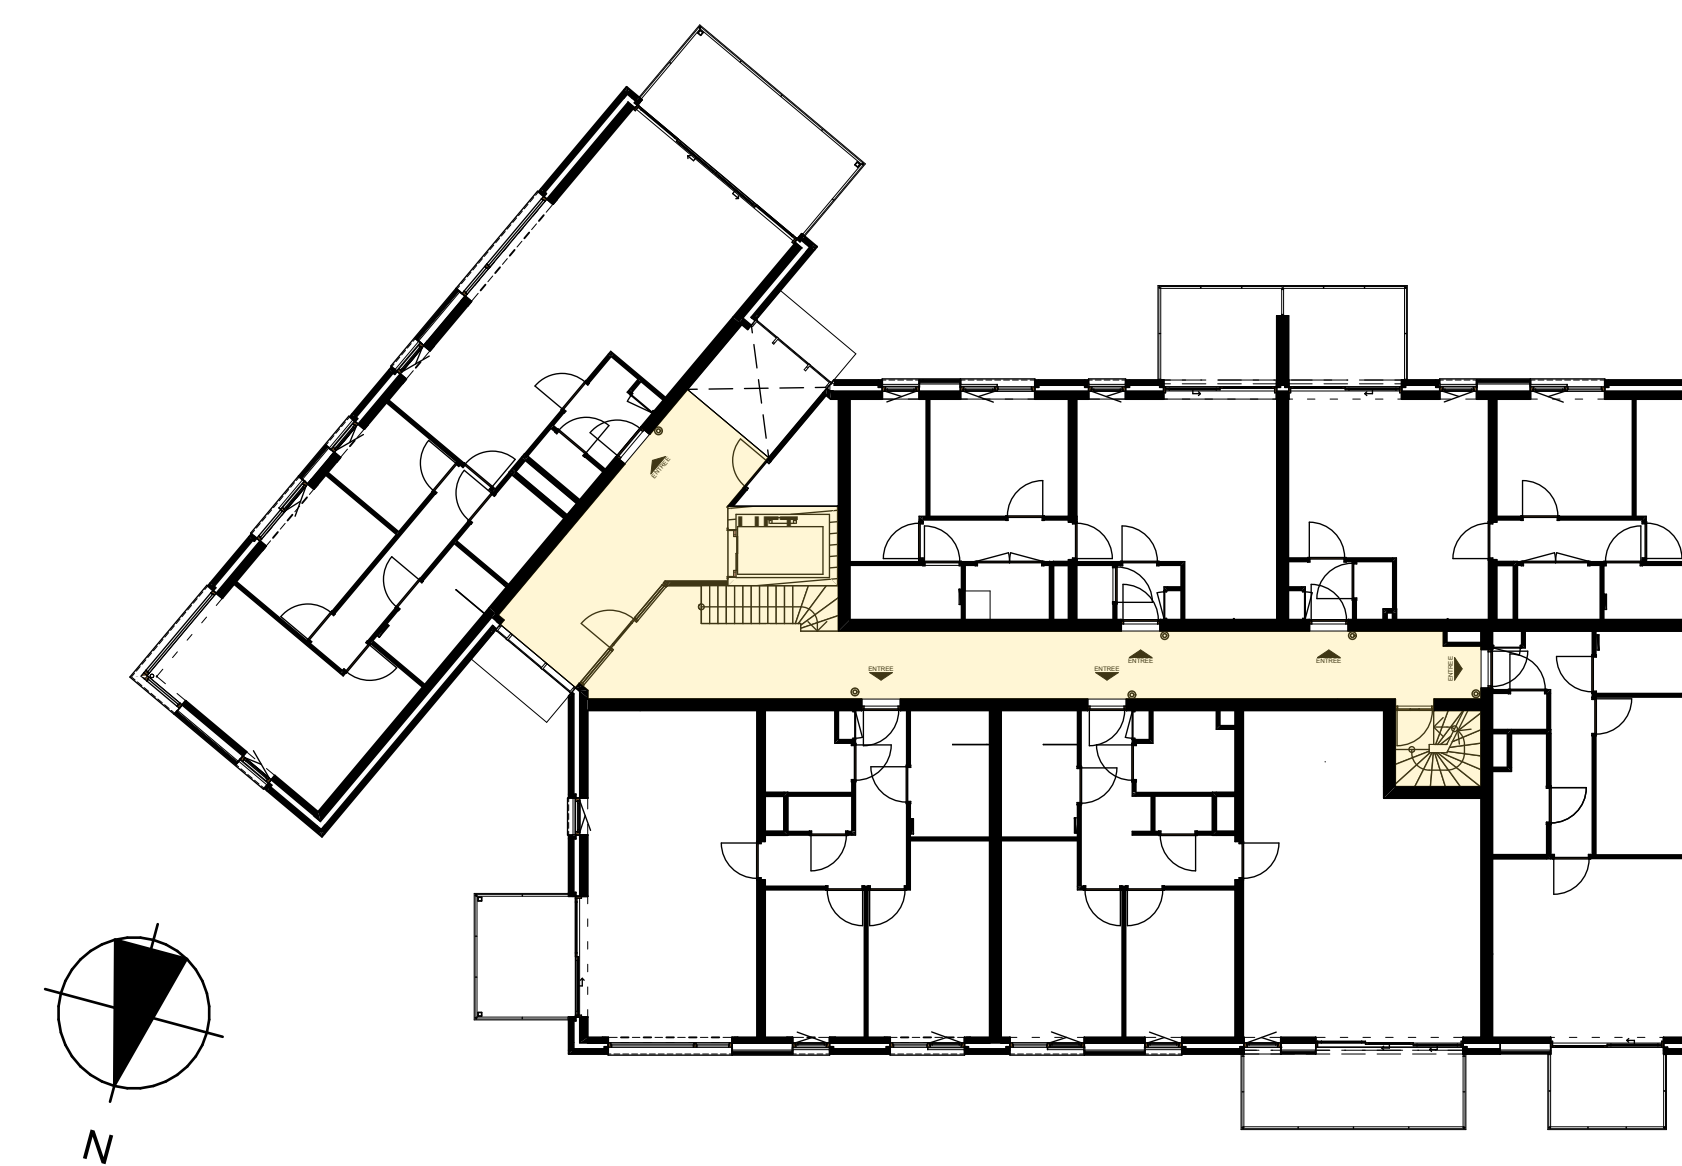

1e verdieping OVERZICHT

1:200

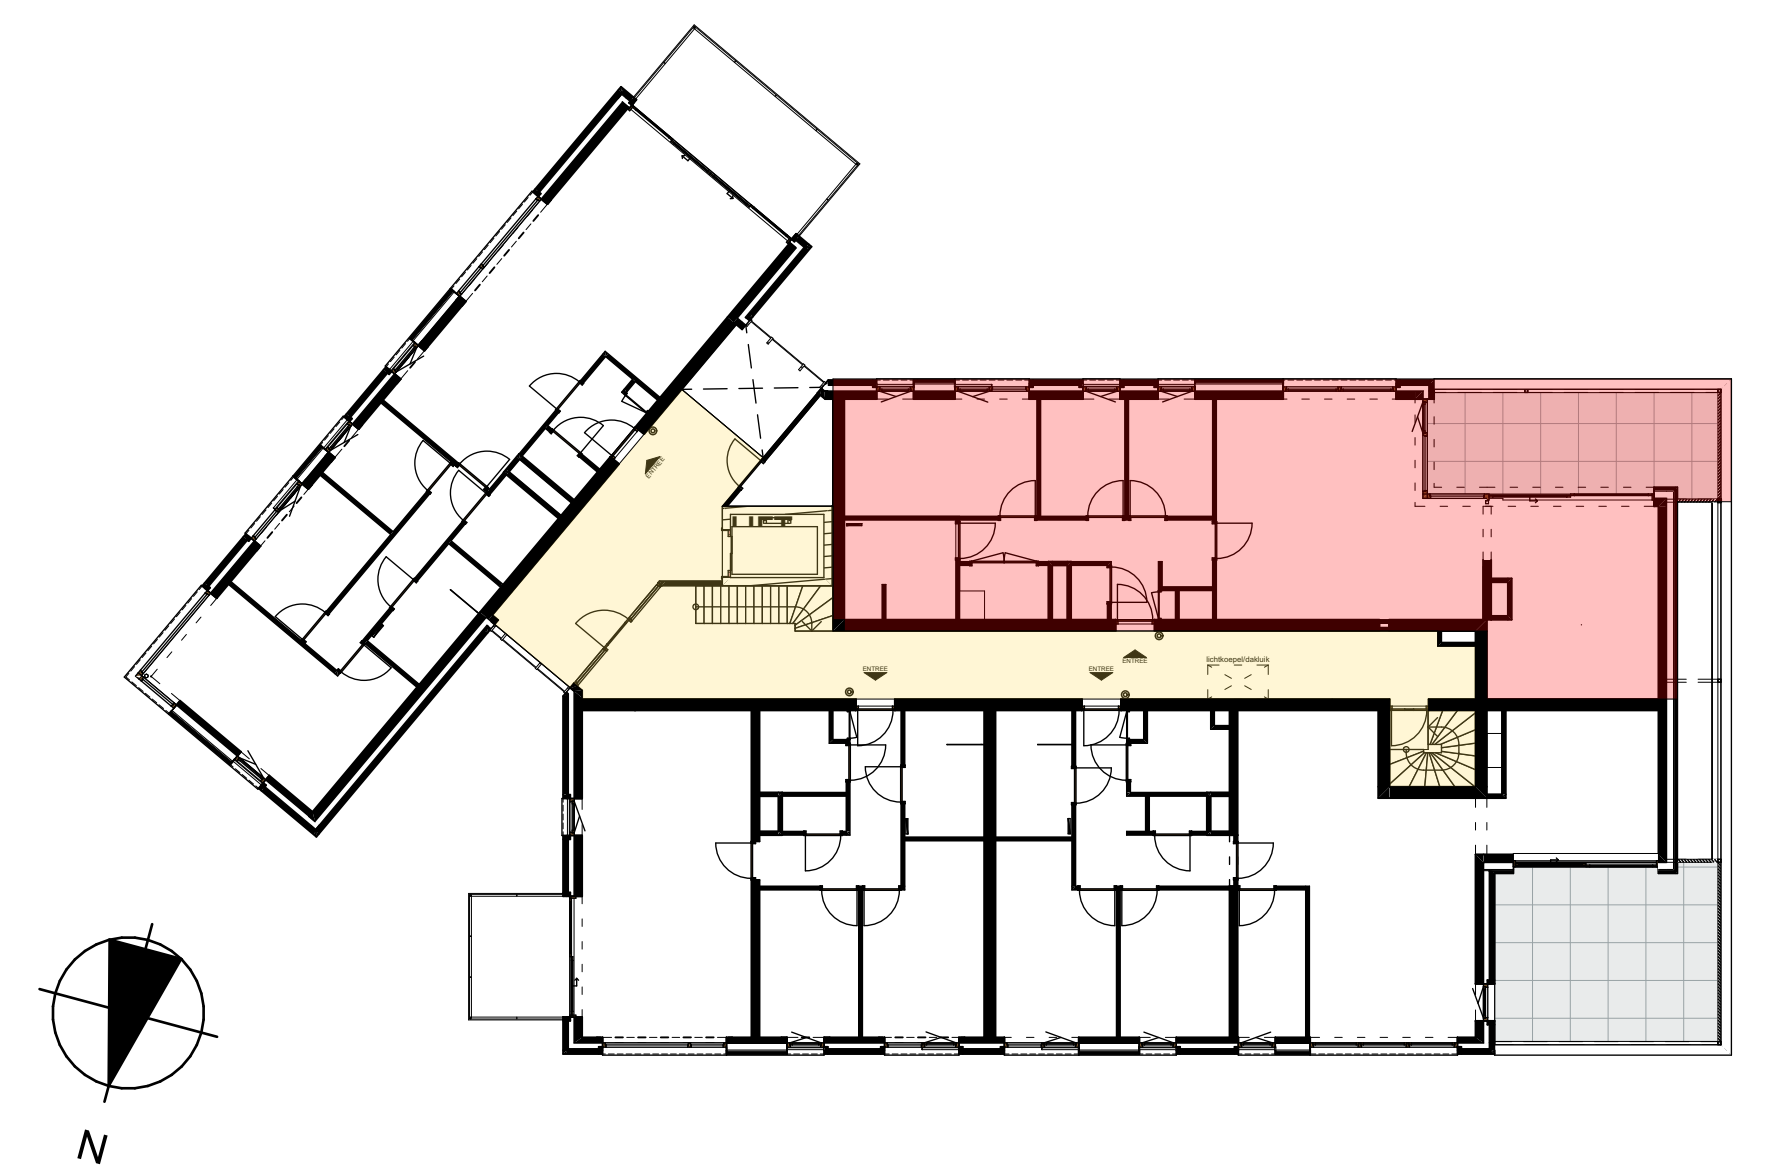


2e verdieping OVERZICHT

1:200

- Aankoop appartement en berging
- Gemeenschappelijke ruimtes

	14 -> lichtpunt plafond		deur met slot en handgreep
	15 -> WCD wasmachine		deur met slot en handgreep
	16 -> WCD 100W over/magneton		deur met slot en handgreep
	17 -> WCD koelkast		deur met slot en handgreep
	18 -> WCD vaatwasmachine		deur met slot en handgreep
	19 -> WCD vaatwasmachine		deur met slot en handgreep
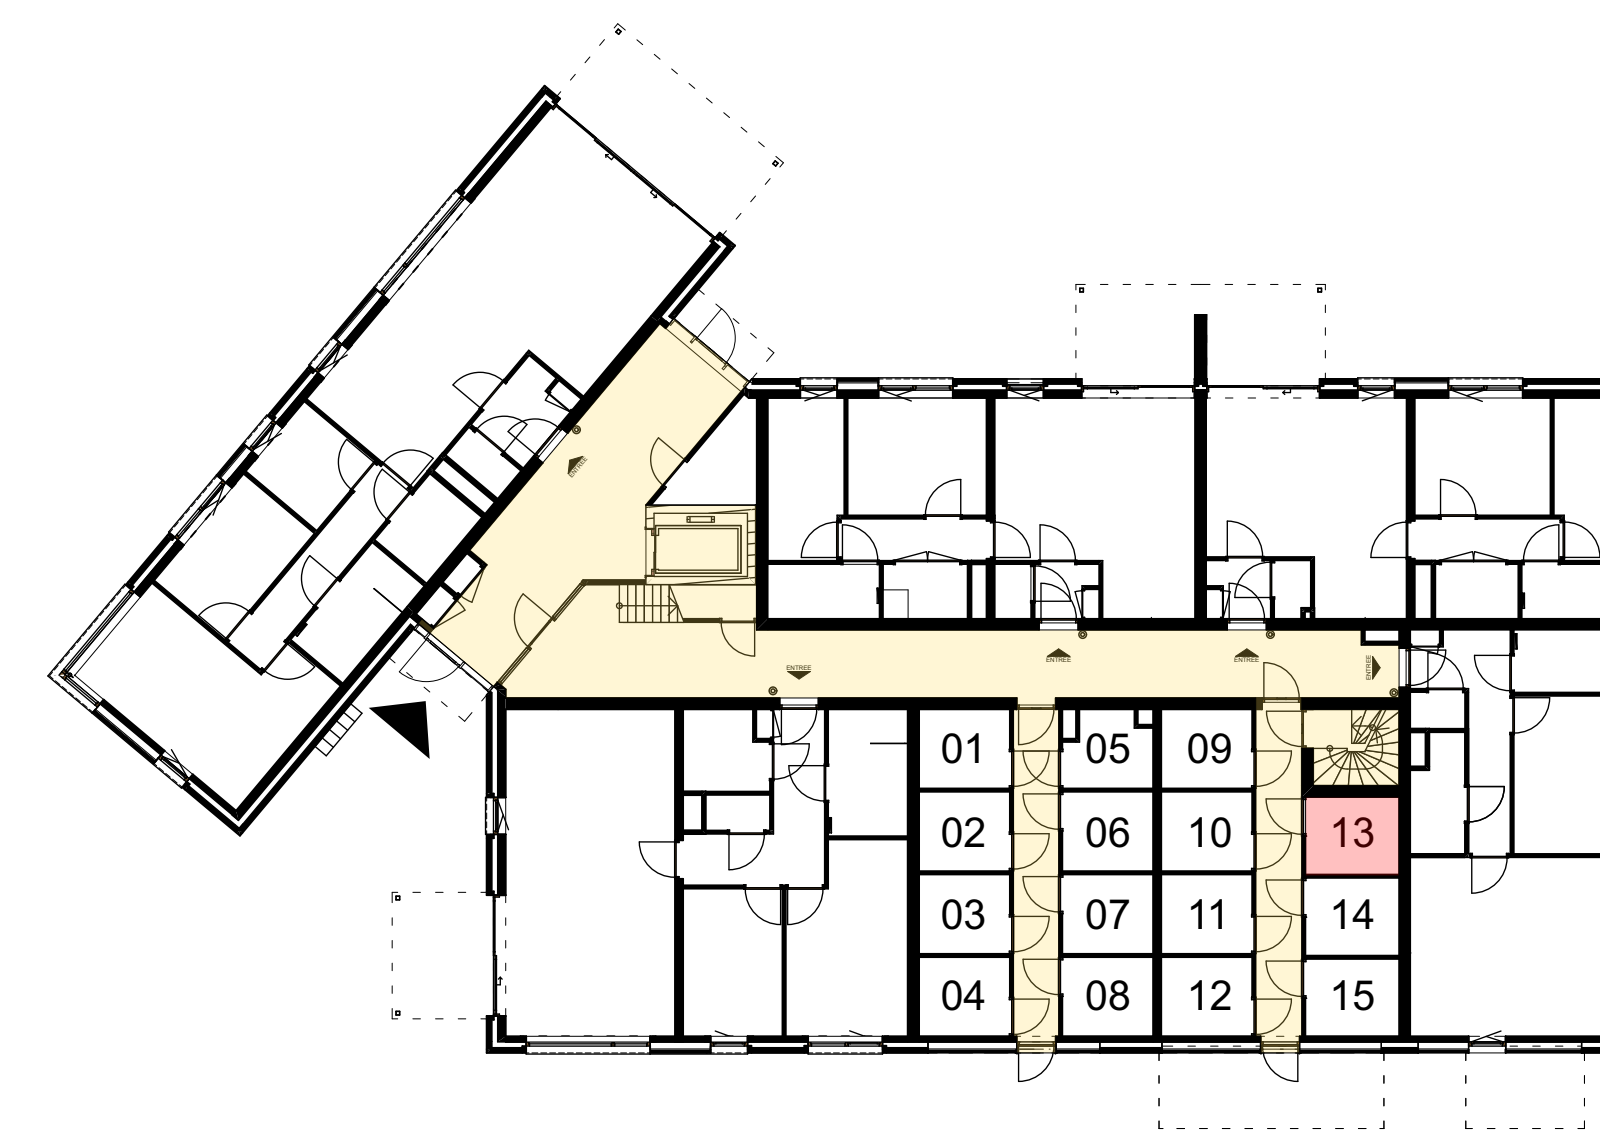

Berging op de begane grond

1:200



Oprachtgever : Peters Projectontwikkeling en Peter Peters Bouwbedrijf  
 Plan : 1806 \_ Bouwplan Raadhuisstraat in Moergestel  
**15 Appartementen**  
**VERKOOPTOKENINGEN**  
 Onderwerp : **TWEDE VERDIEPING**  
 Appartement 13

gewijzigd : 26-10-2023  
 datum : 25-07-2023  
 getekend : A.K. ZvG  
 formaat : A0  
 schaal : 1:100, 1:50, 1:200  
 Projectnr : **1806**  
 Bladnummer : **VT.13**



Project fase : **DO**